


# pianta piano terra

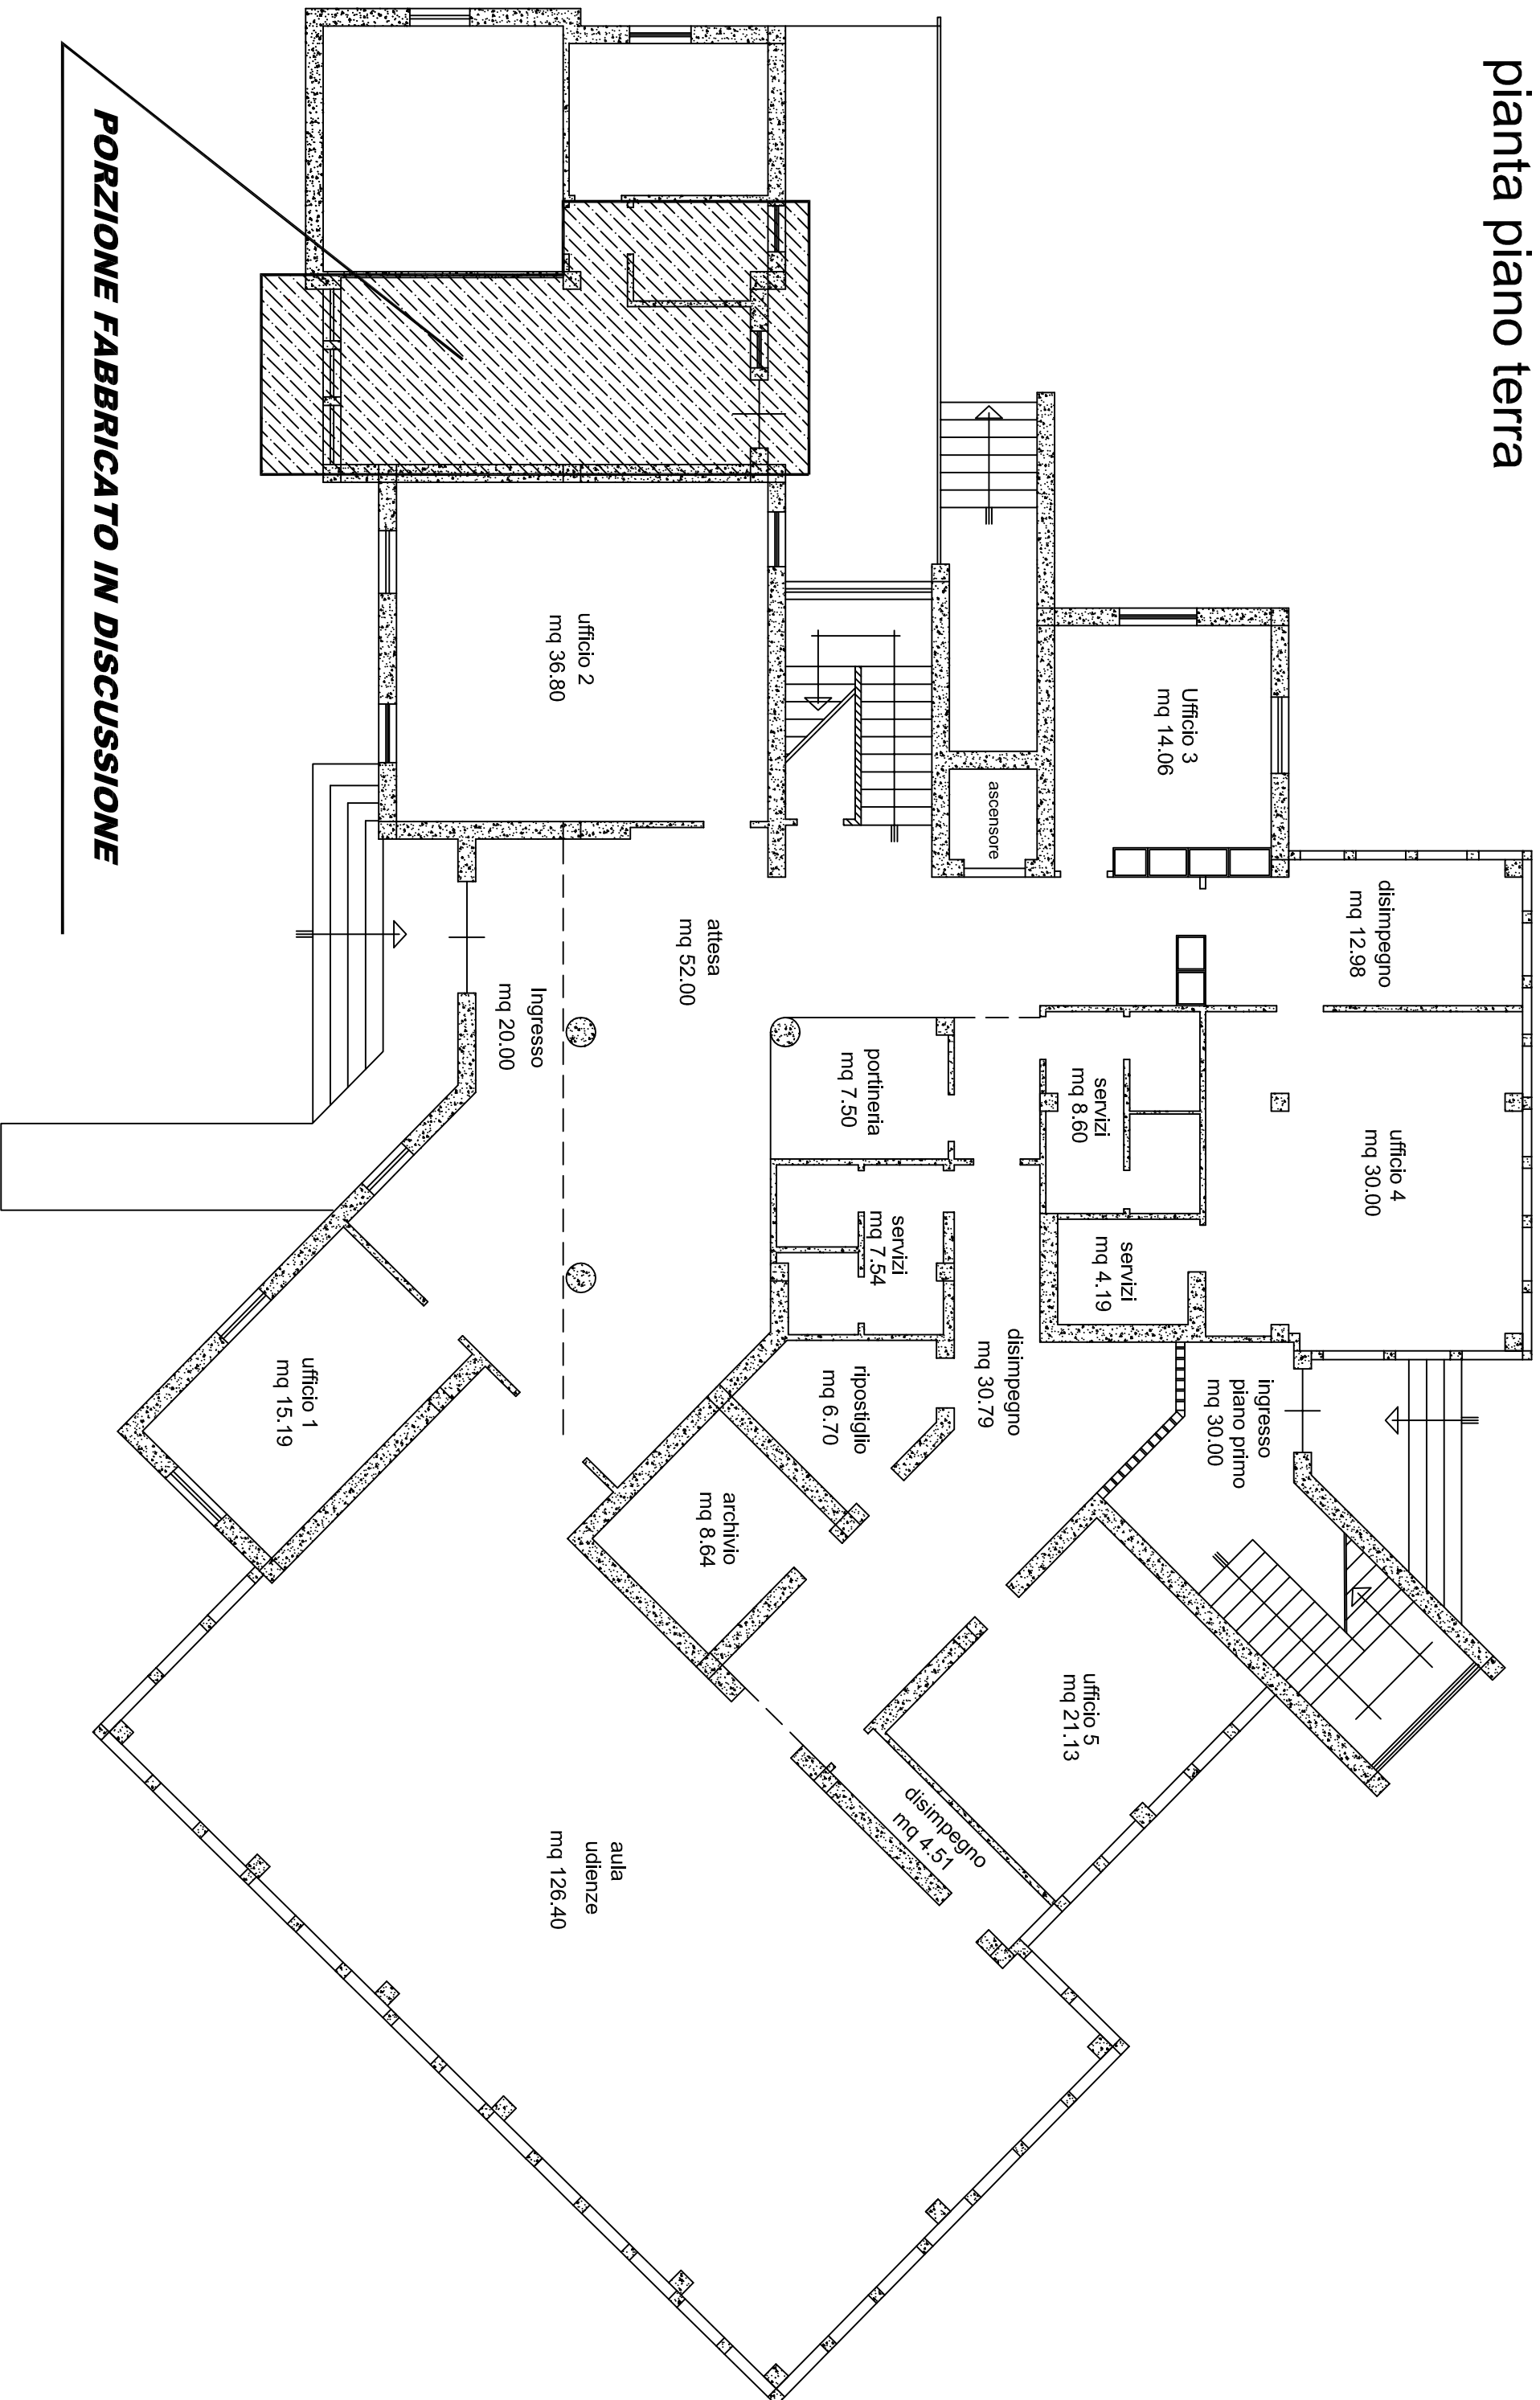

**PORZIONE FABBRICATO IN DISCUSSIONE**

ufficio 2  
mq 36.80

attesa  
mq 52.00

Ingresso  
mq 20.00

ufficio 1  
mq 15.19

archivio  
mq 8.64

riposiglio  
mq 6.70

servizi  
mq 7.54

portineria  
mq 7.50

disimpegno  
mq 30.79

ufficio 5  
mq 21.13

disimpegno  
mq 4.51

aula  
udienze  
mq 126.40

Ufficio 3  
mq 14.06

disimpegno  
mq 12.98

ufficio 4  
mq 30.00

servizi  
mq 8.60

servizi  
mq 4.19

ingresso  
piano primo  
mq 30.00