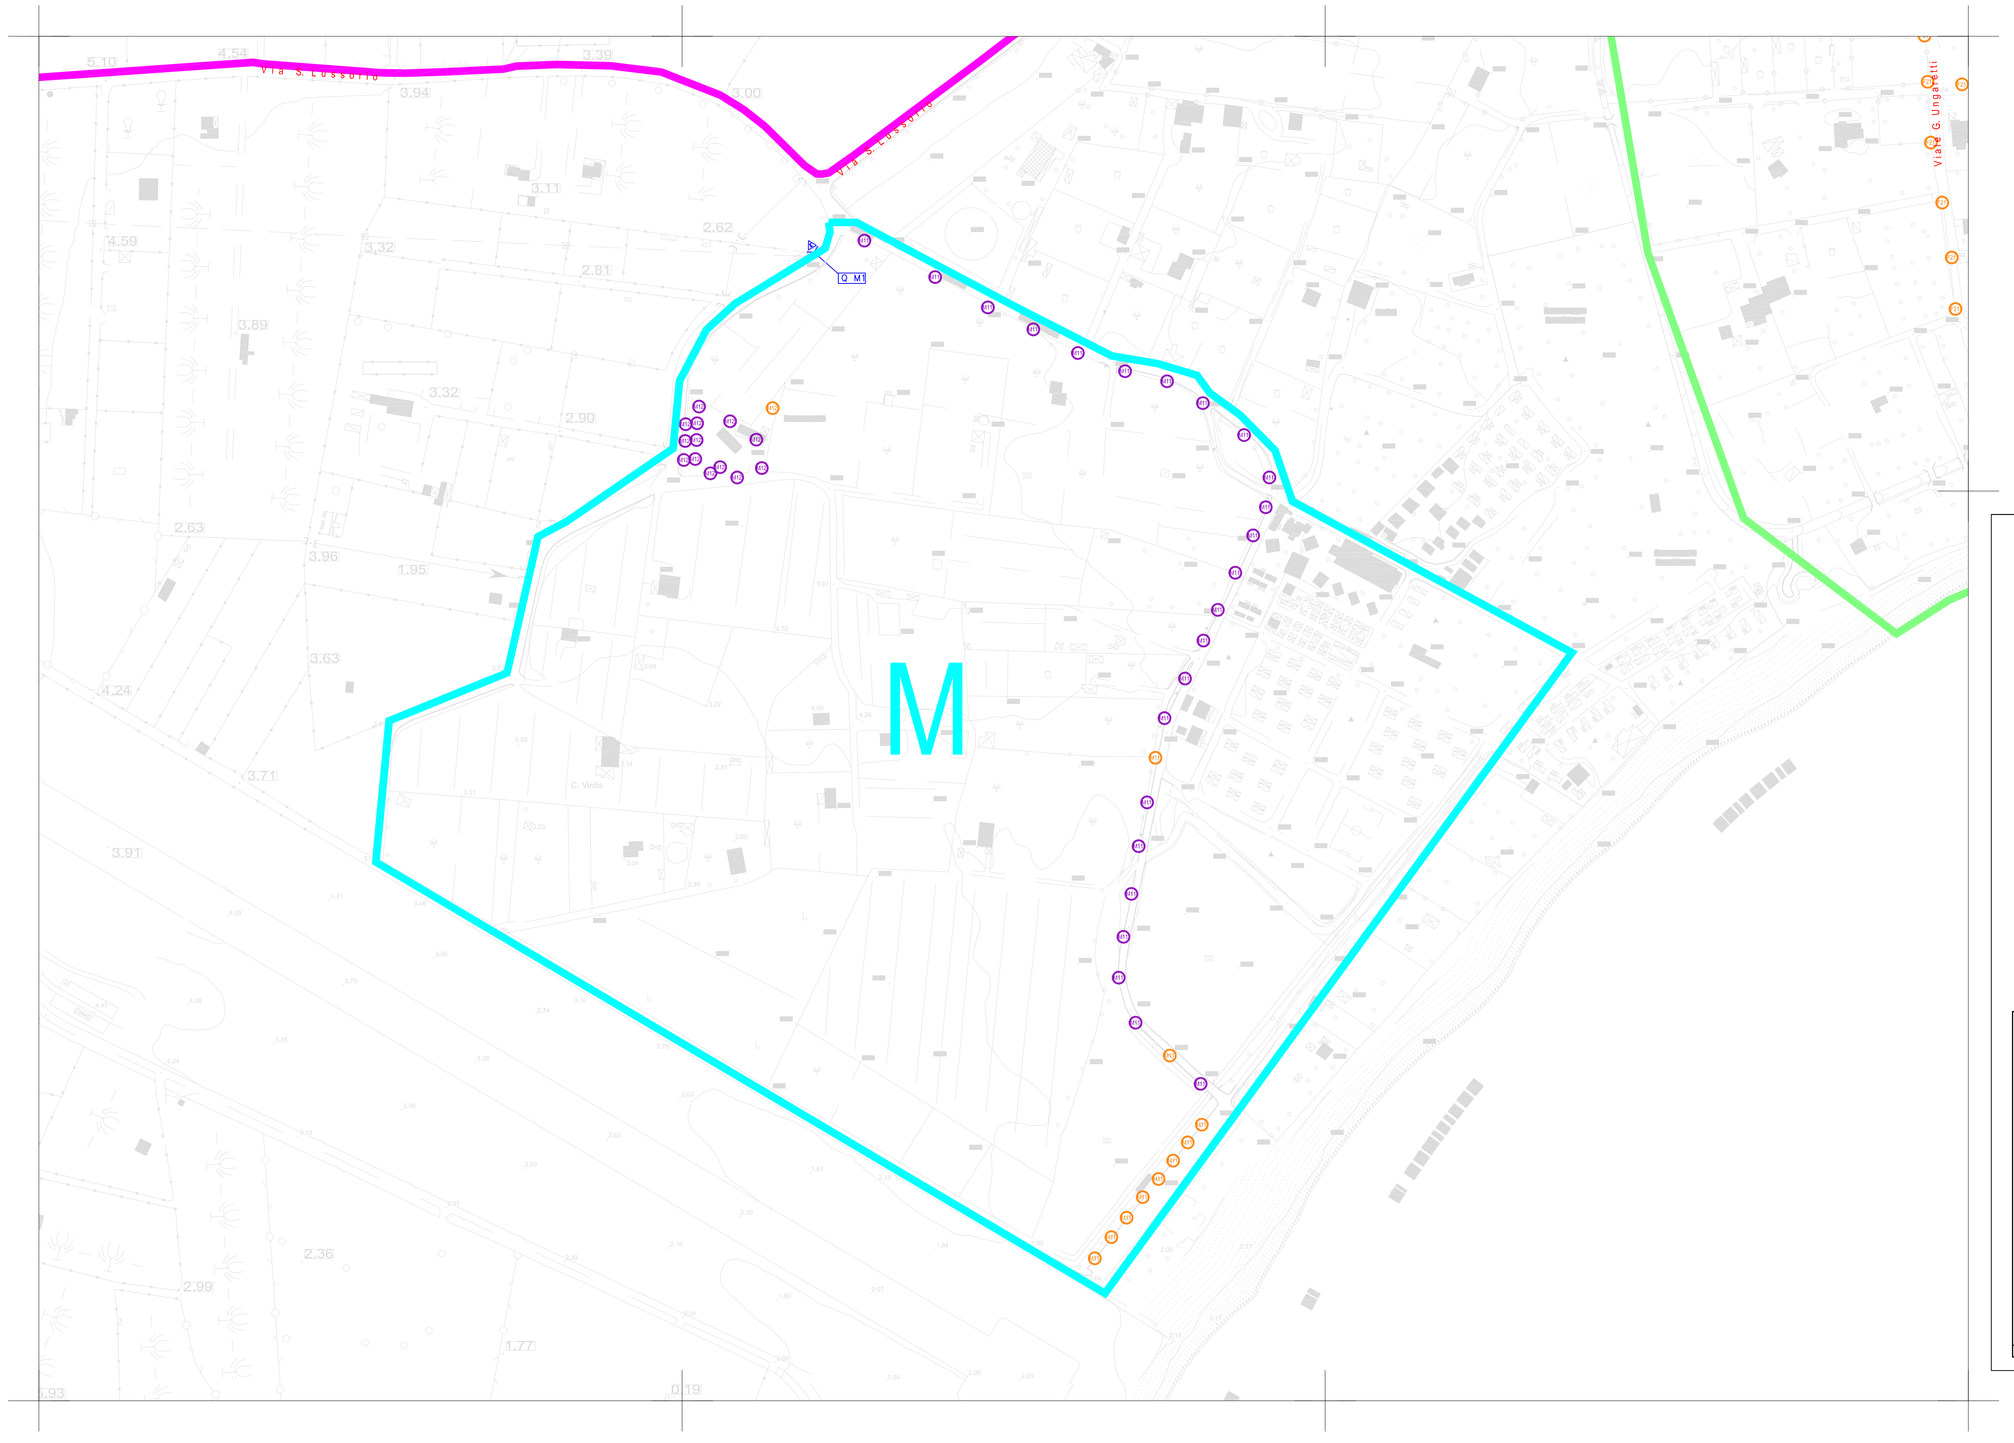

CITTA' DI TORTOLI'

Provincia Ogliastra

AREA GOVERNO DEL TERRITORIO - LAVORI PUBBLICI

PIANO DI ILLUMINAZIONE PUBBLICA

SOTTOIMPIANTO M

Scala: 1: 2000

Elaborazione a cura dell'Ufficio Tecnico Comunale LL.PP.

Ing. Giovanni Piroddi

Ing. Silvia Piras

Tavola 4H

DATA: APRILE 2012

Progettazione: Area Governo del Territorio - LL.PP. - Comune di Tortolì, via Garibaldi 1 - tel 0782 600750 fax 0782 600760 - lavori.pubblici@comuneditortoli.it