PROSPETTO FRONTALE

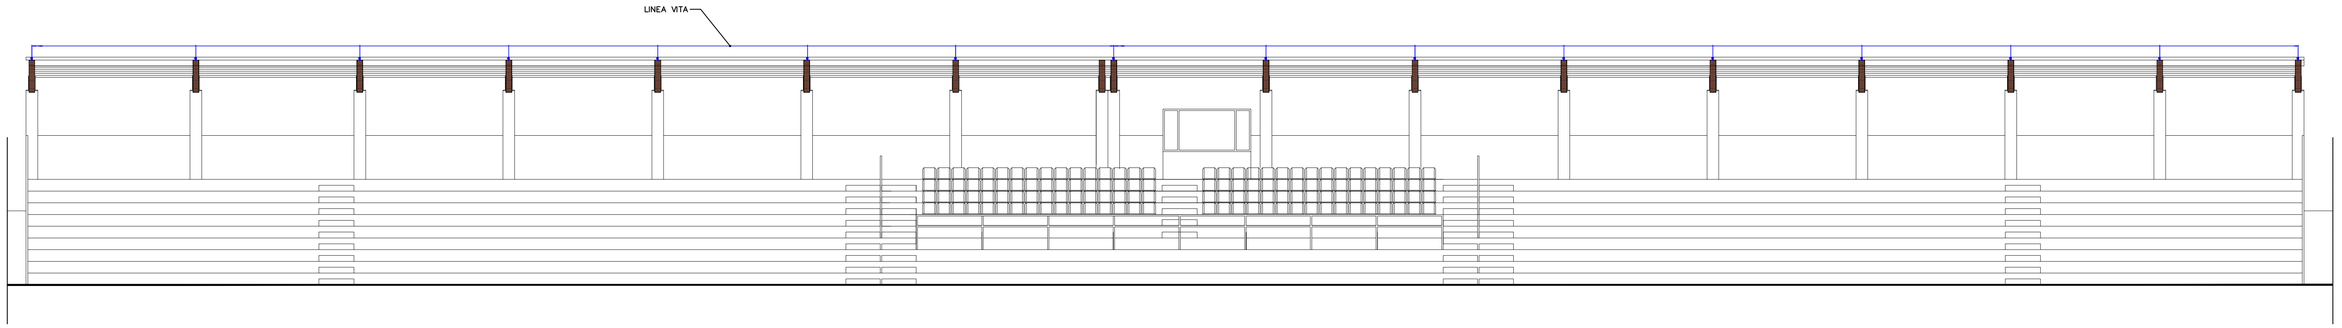

Pianta copertura

TORRE FARO

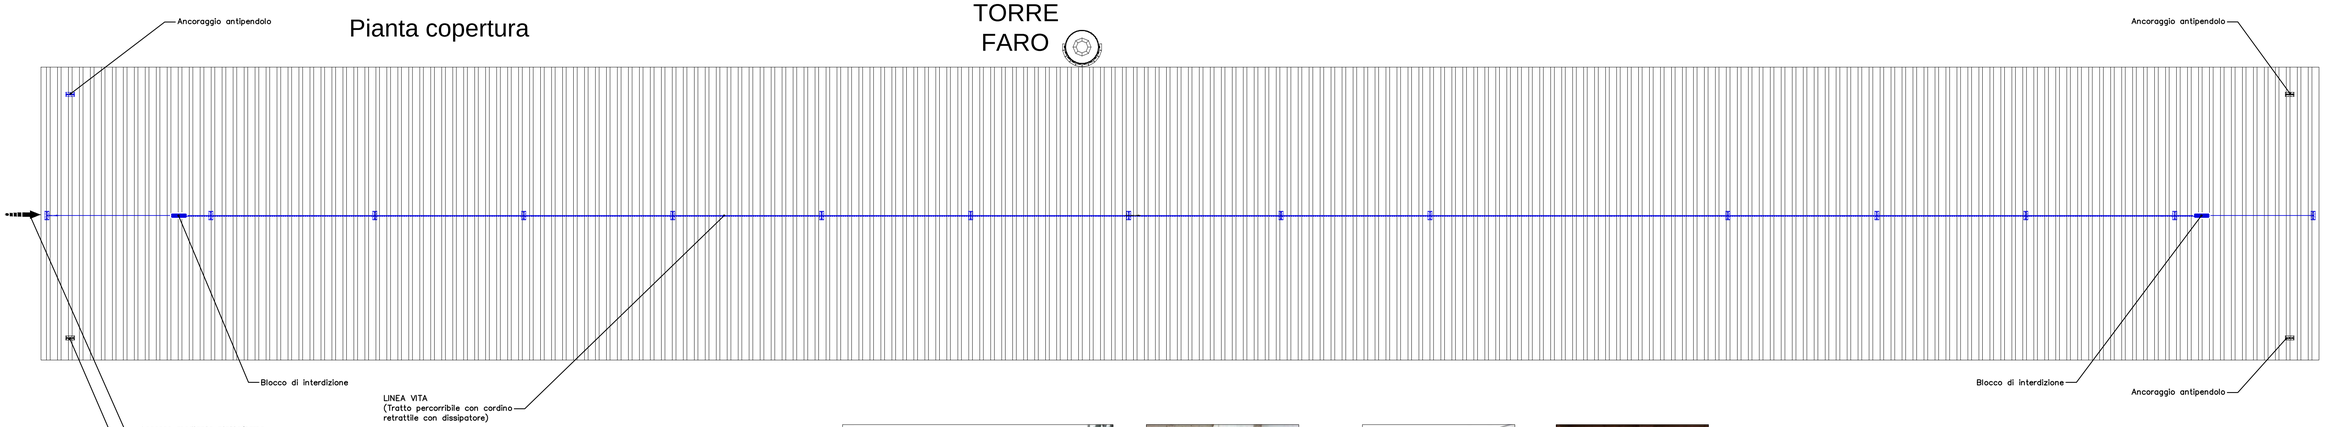

Vista di insieme del porospetto della copertura –Lato Ovest

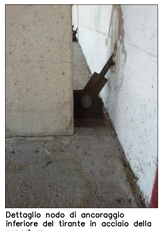

Dettaglio nodo di ancoraggio inferiore del tirante in acciaio della copertura

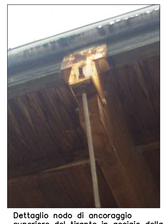

Dettaglio nodo di ancoraggio superiore del tirante in acciaio della copertura e dei bulloni di fissaggio

Dettaglio nodo centrale di appoggio al pilastro in cls.

SEZIONE TRASVERSALE

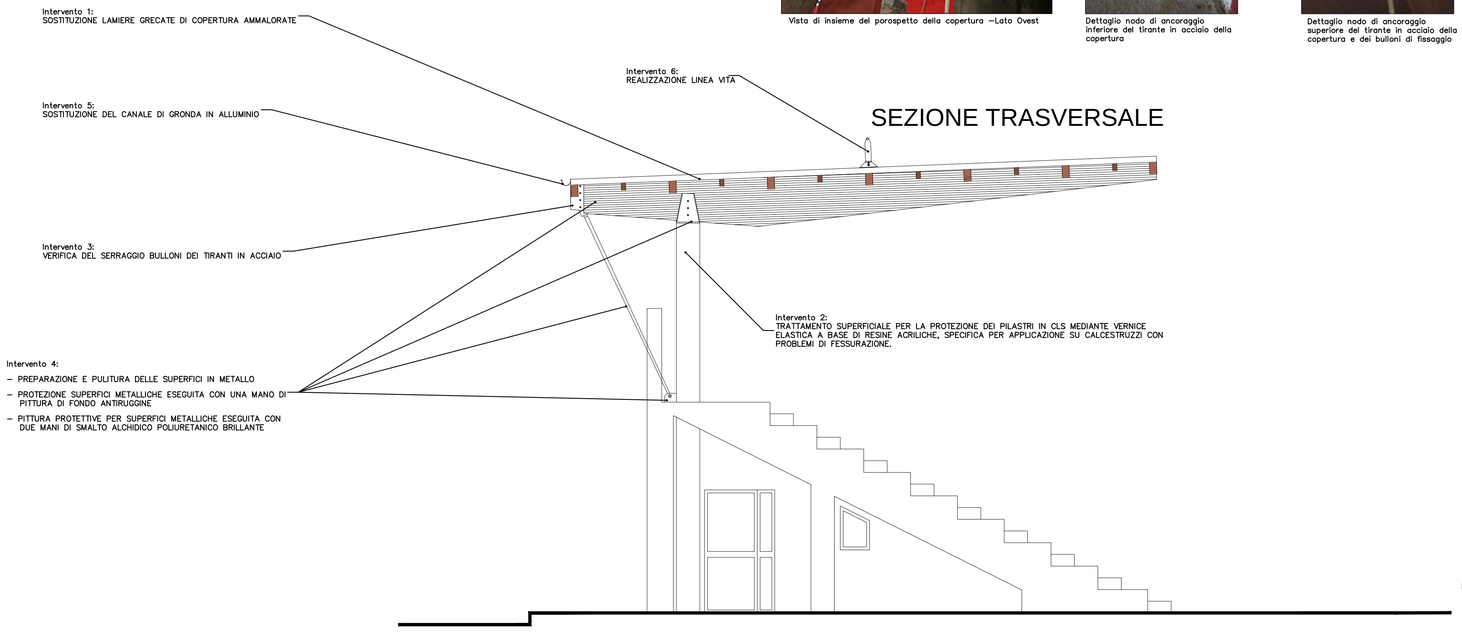

Vista del pilastro in cls, del nodo di appoggio centrale in acciaio e del nodo di ancoraggio inferiore del pilastro

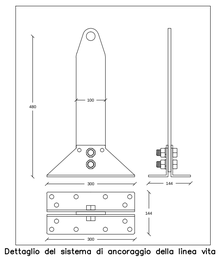

Dettaglio del sistema di ancoraggio della linea vita

CITTA' DI TORTOLI'

Provincia Ogliastra

Committente:
Comune di Tortoli

RIQUALIFICAZIONE FUNZIONALE E MESSA IN SICUREZZA AREA SPETTATORI DEL CAMPO SPORTIVO FRA LOCCI

PROGETTO DEFINITIVO-ESECUTIVO

DATA:
SETTEMBRE 2015

ELABORATO
8c

Tecnico incaricato:
Ing. Bruno Locci
Via Grazia Deledda 8 - Tortoli

Tecnico incaricato:
Ing. Leonardo Luca Galaffu
Via dei Portoghesi 3 - Tortoli

Oggetto elaborato:
PARTICOLARI COSTRUTTIVI
INTERVENTO SU TRIBUNA SPETTATORI

Scala: 1:100