




PALIZZATA IN LEGNO DI CASTAGNO  
SU AFFACCIO STAGNO (TIPO A)

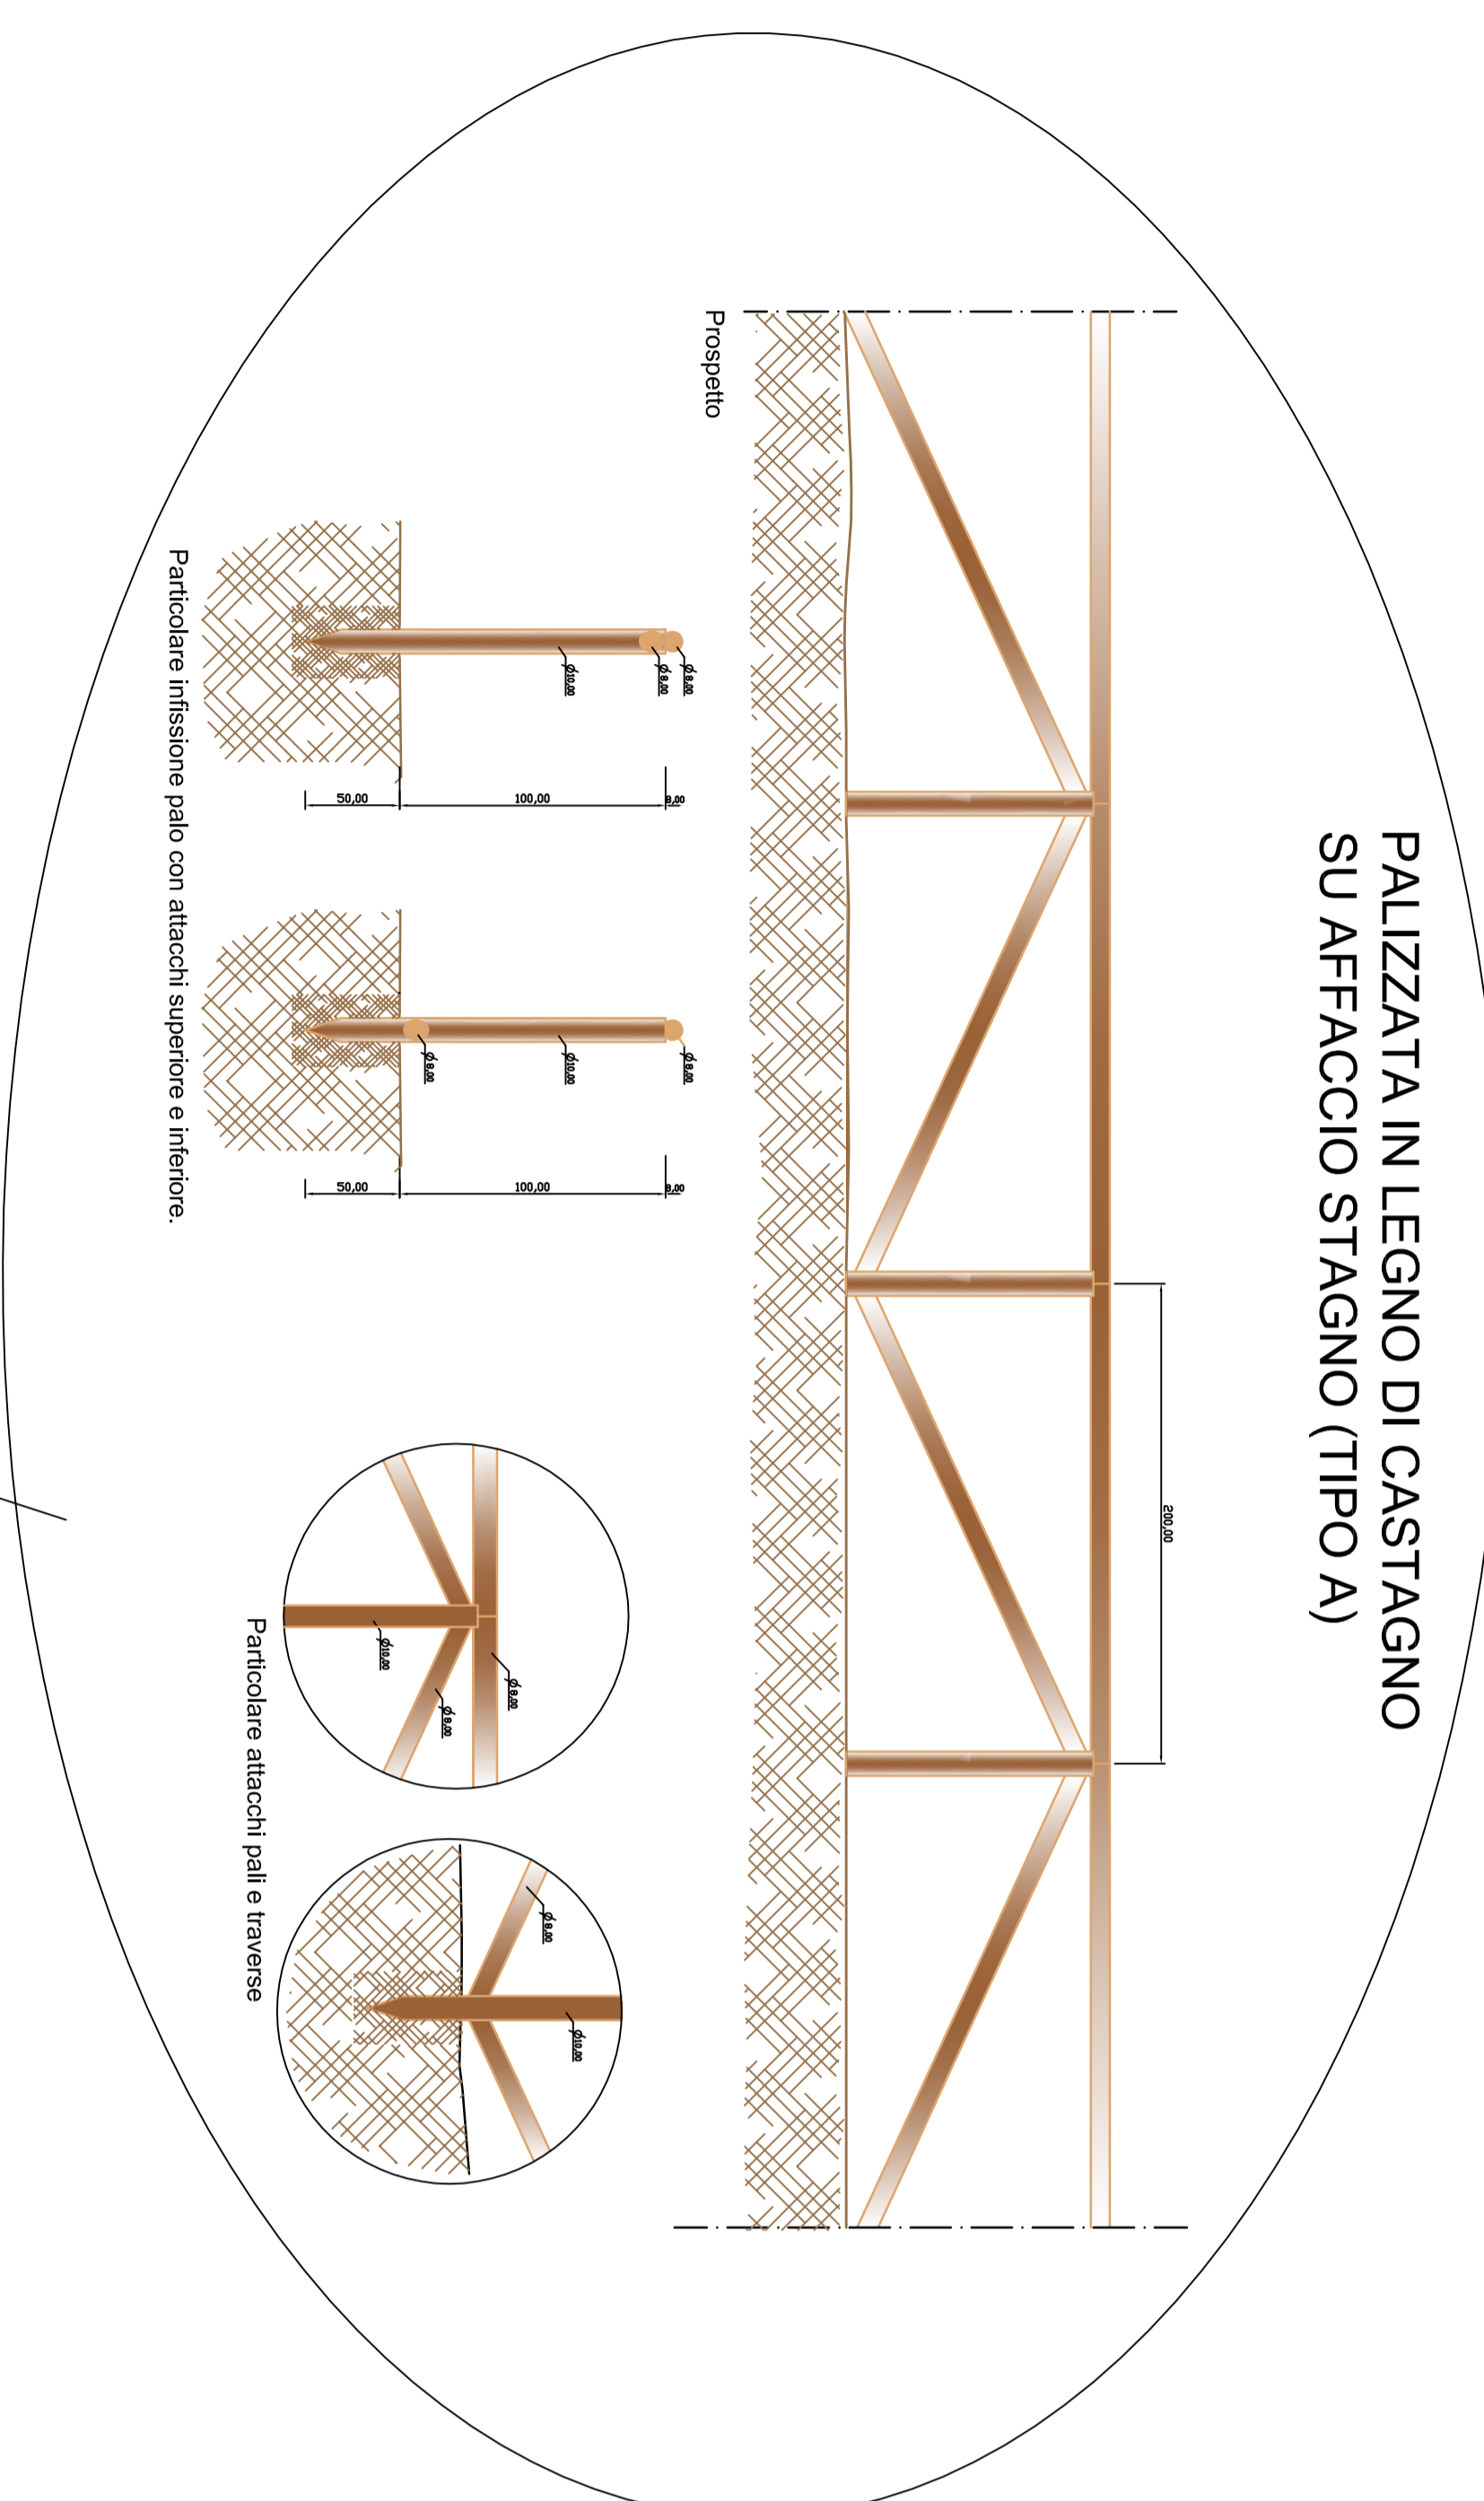


PALIZZATA IN LEGNO DI CASTAGNO  
LUNGO PASSERELLA E PIAZZOLA (TIPO B)

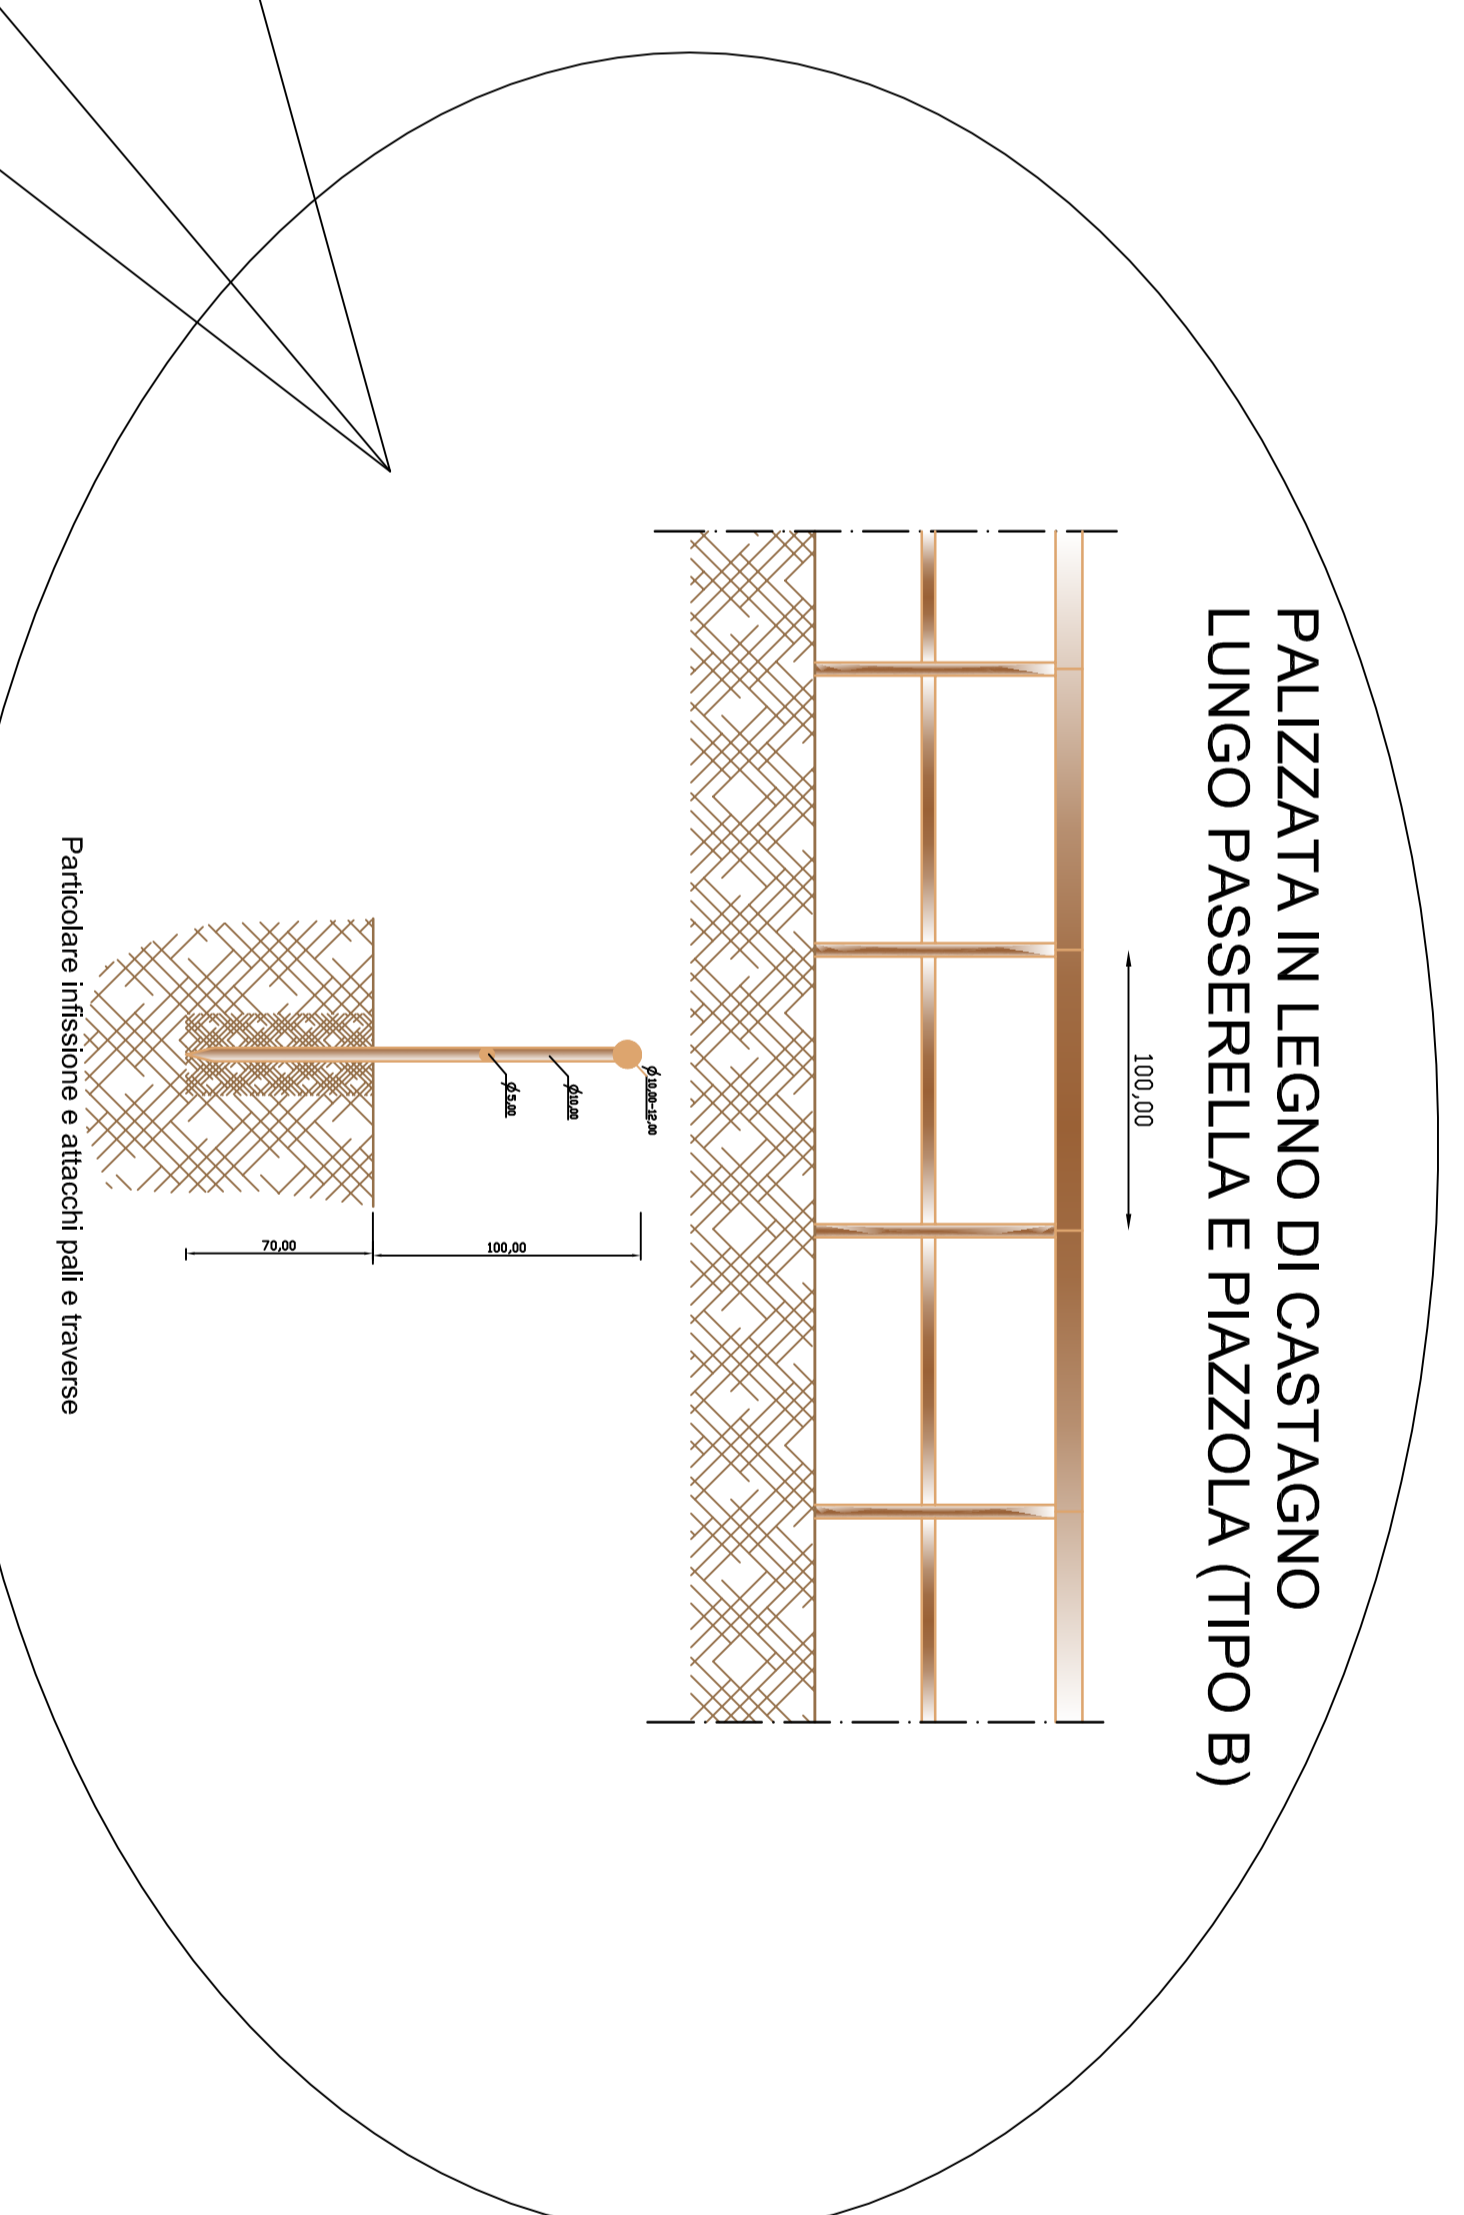

SEZIONI TRASVERSALI. SCALA 1:50

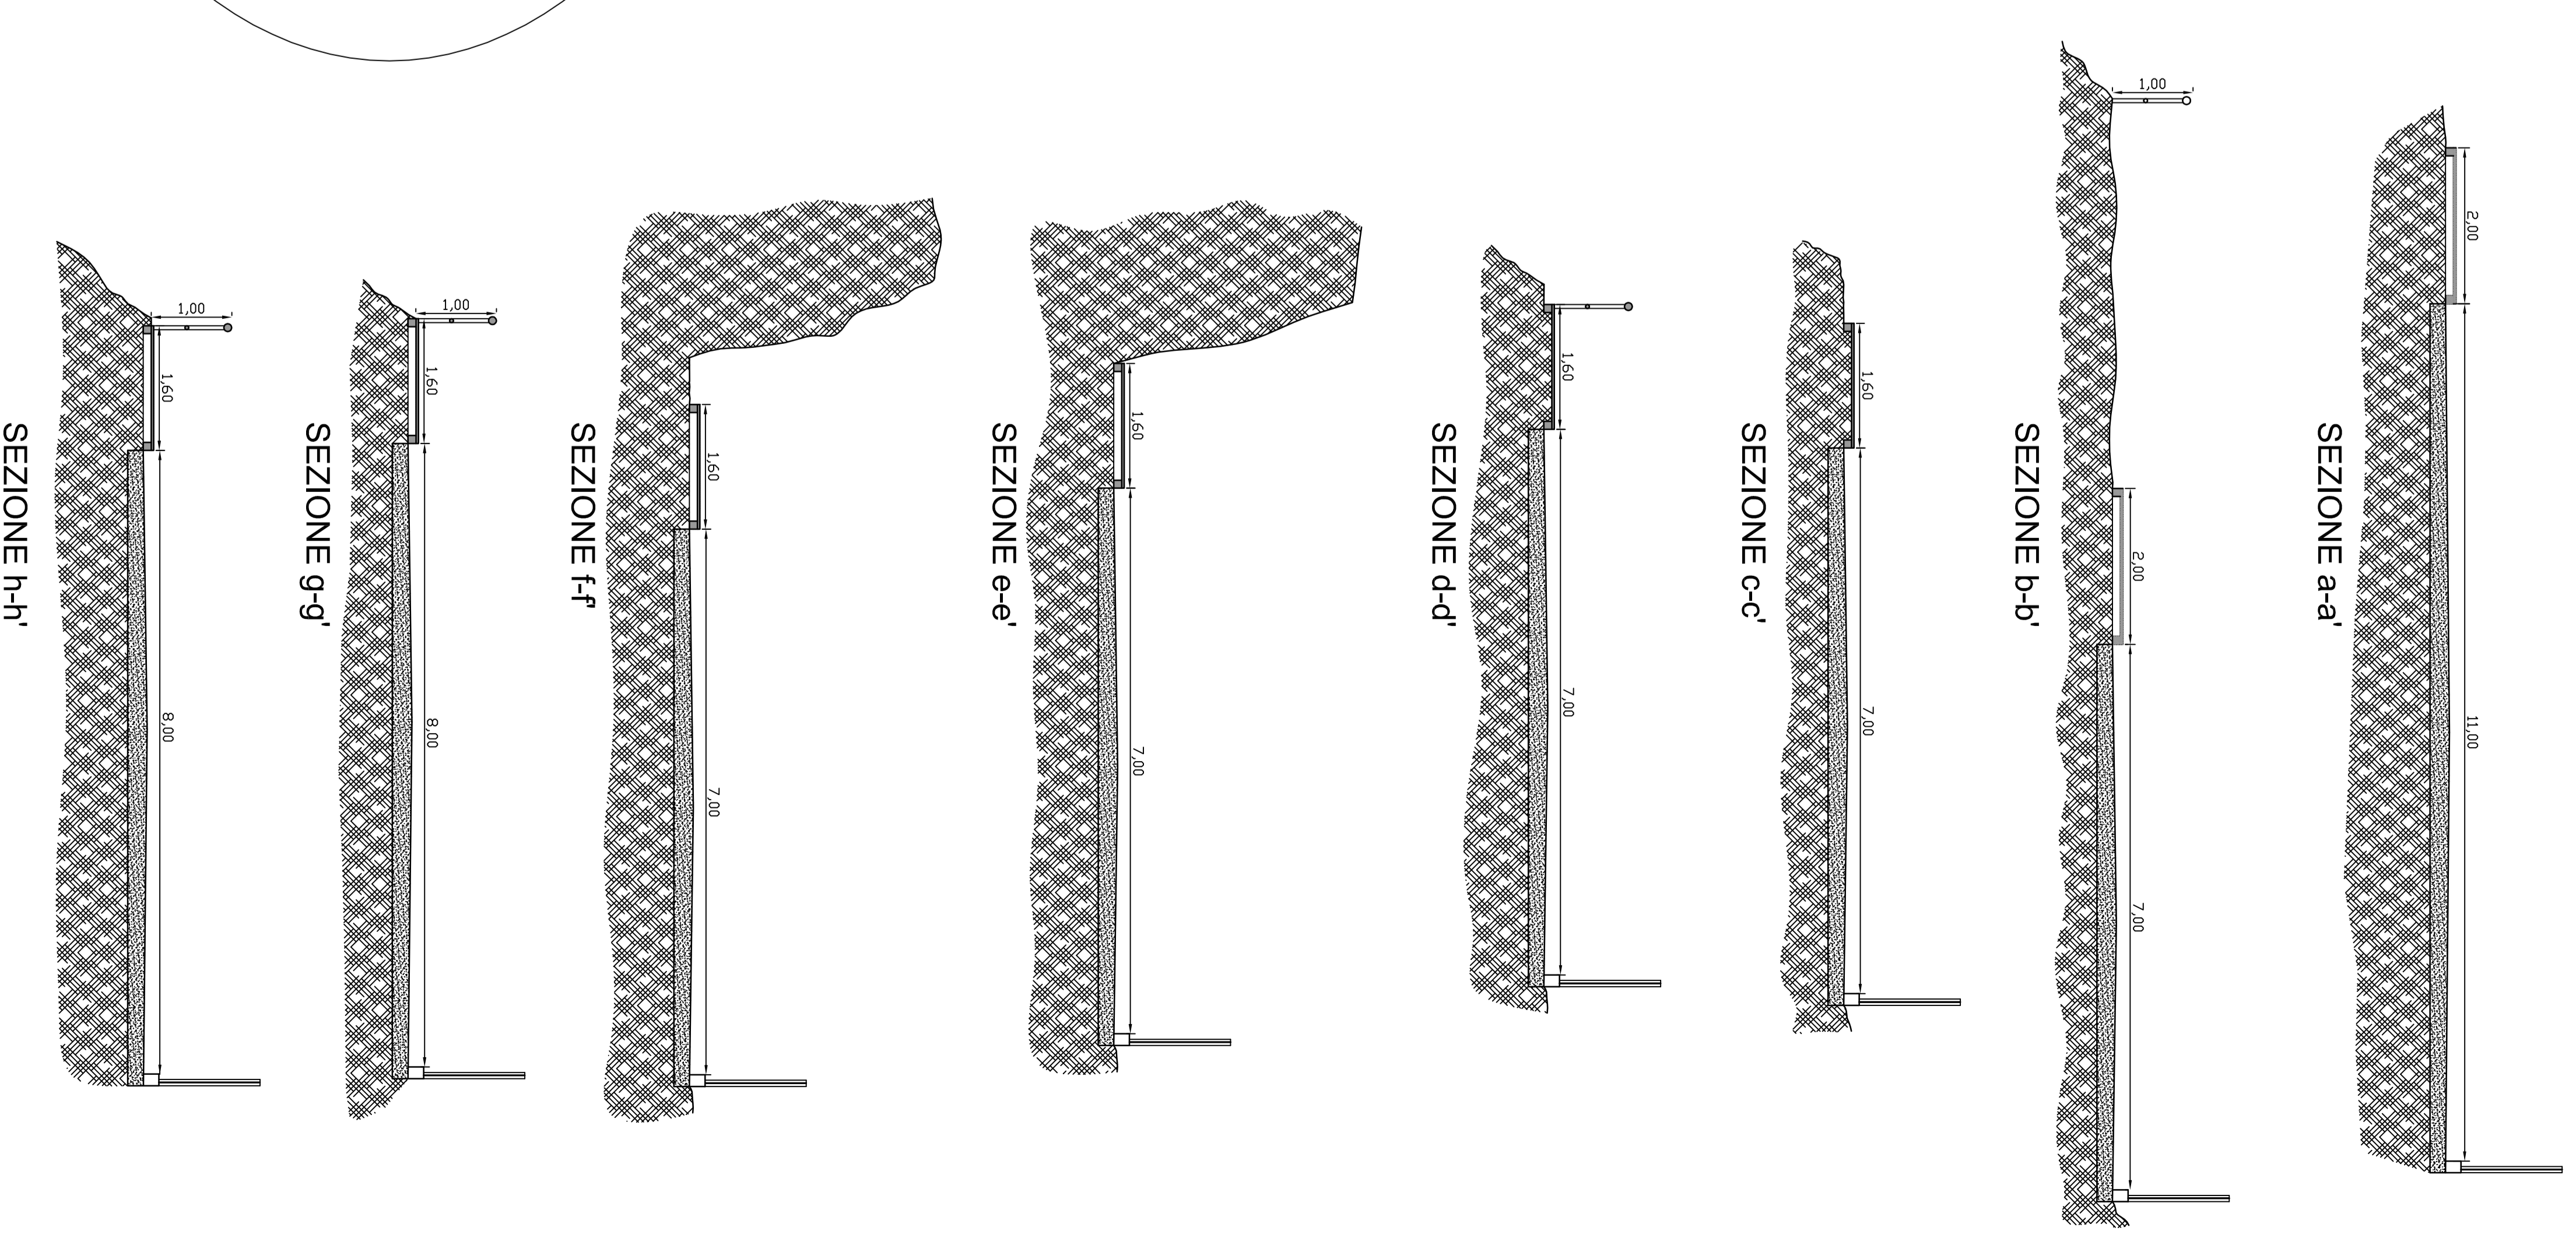


- LEGENDA
- Passerella in legno di azobe
  - Palizzata in legno di castagno tipo A e B

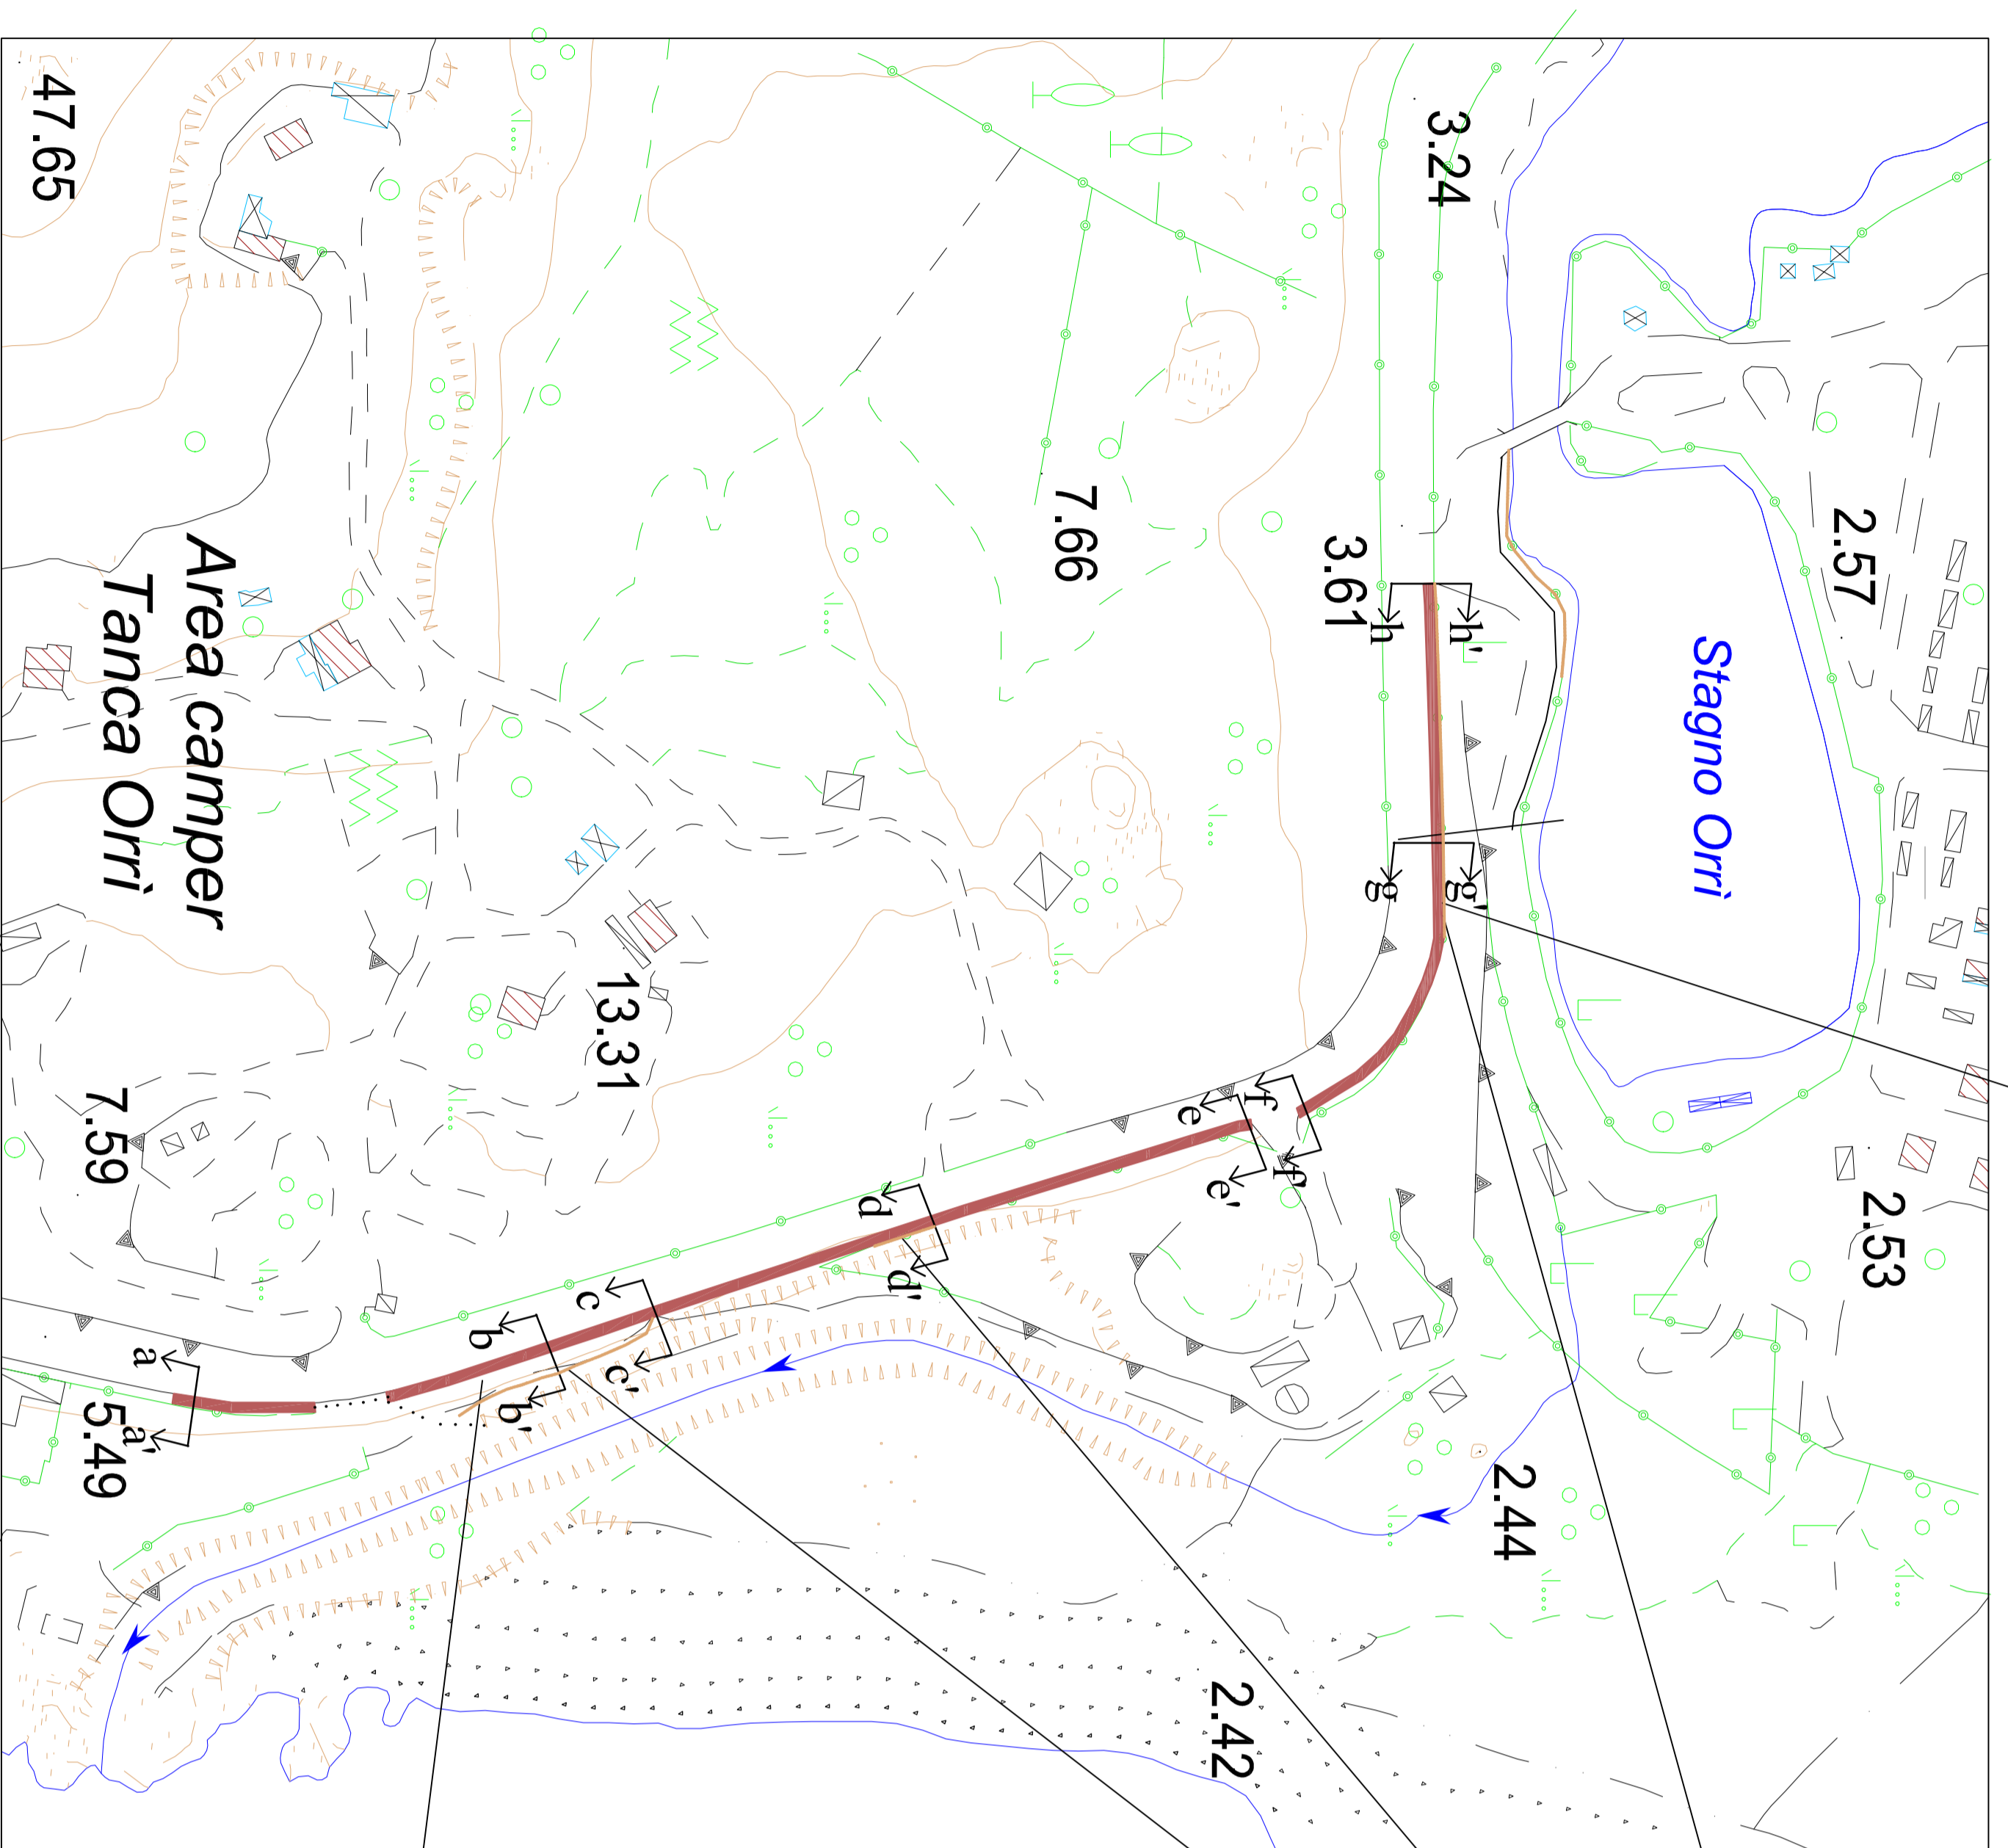

Planimetria intervento con individuazione sezioni trasversali. Scala 1:1.000

PASSERELLA IN LEGNO DI AZOBE

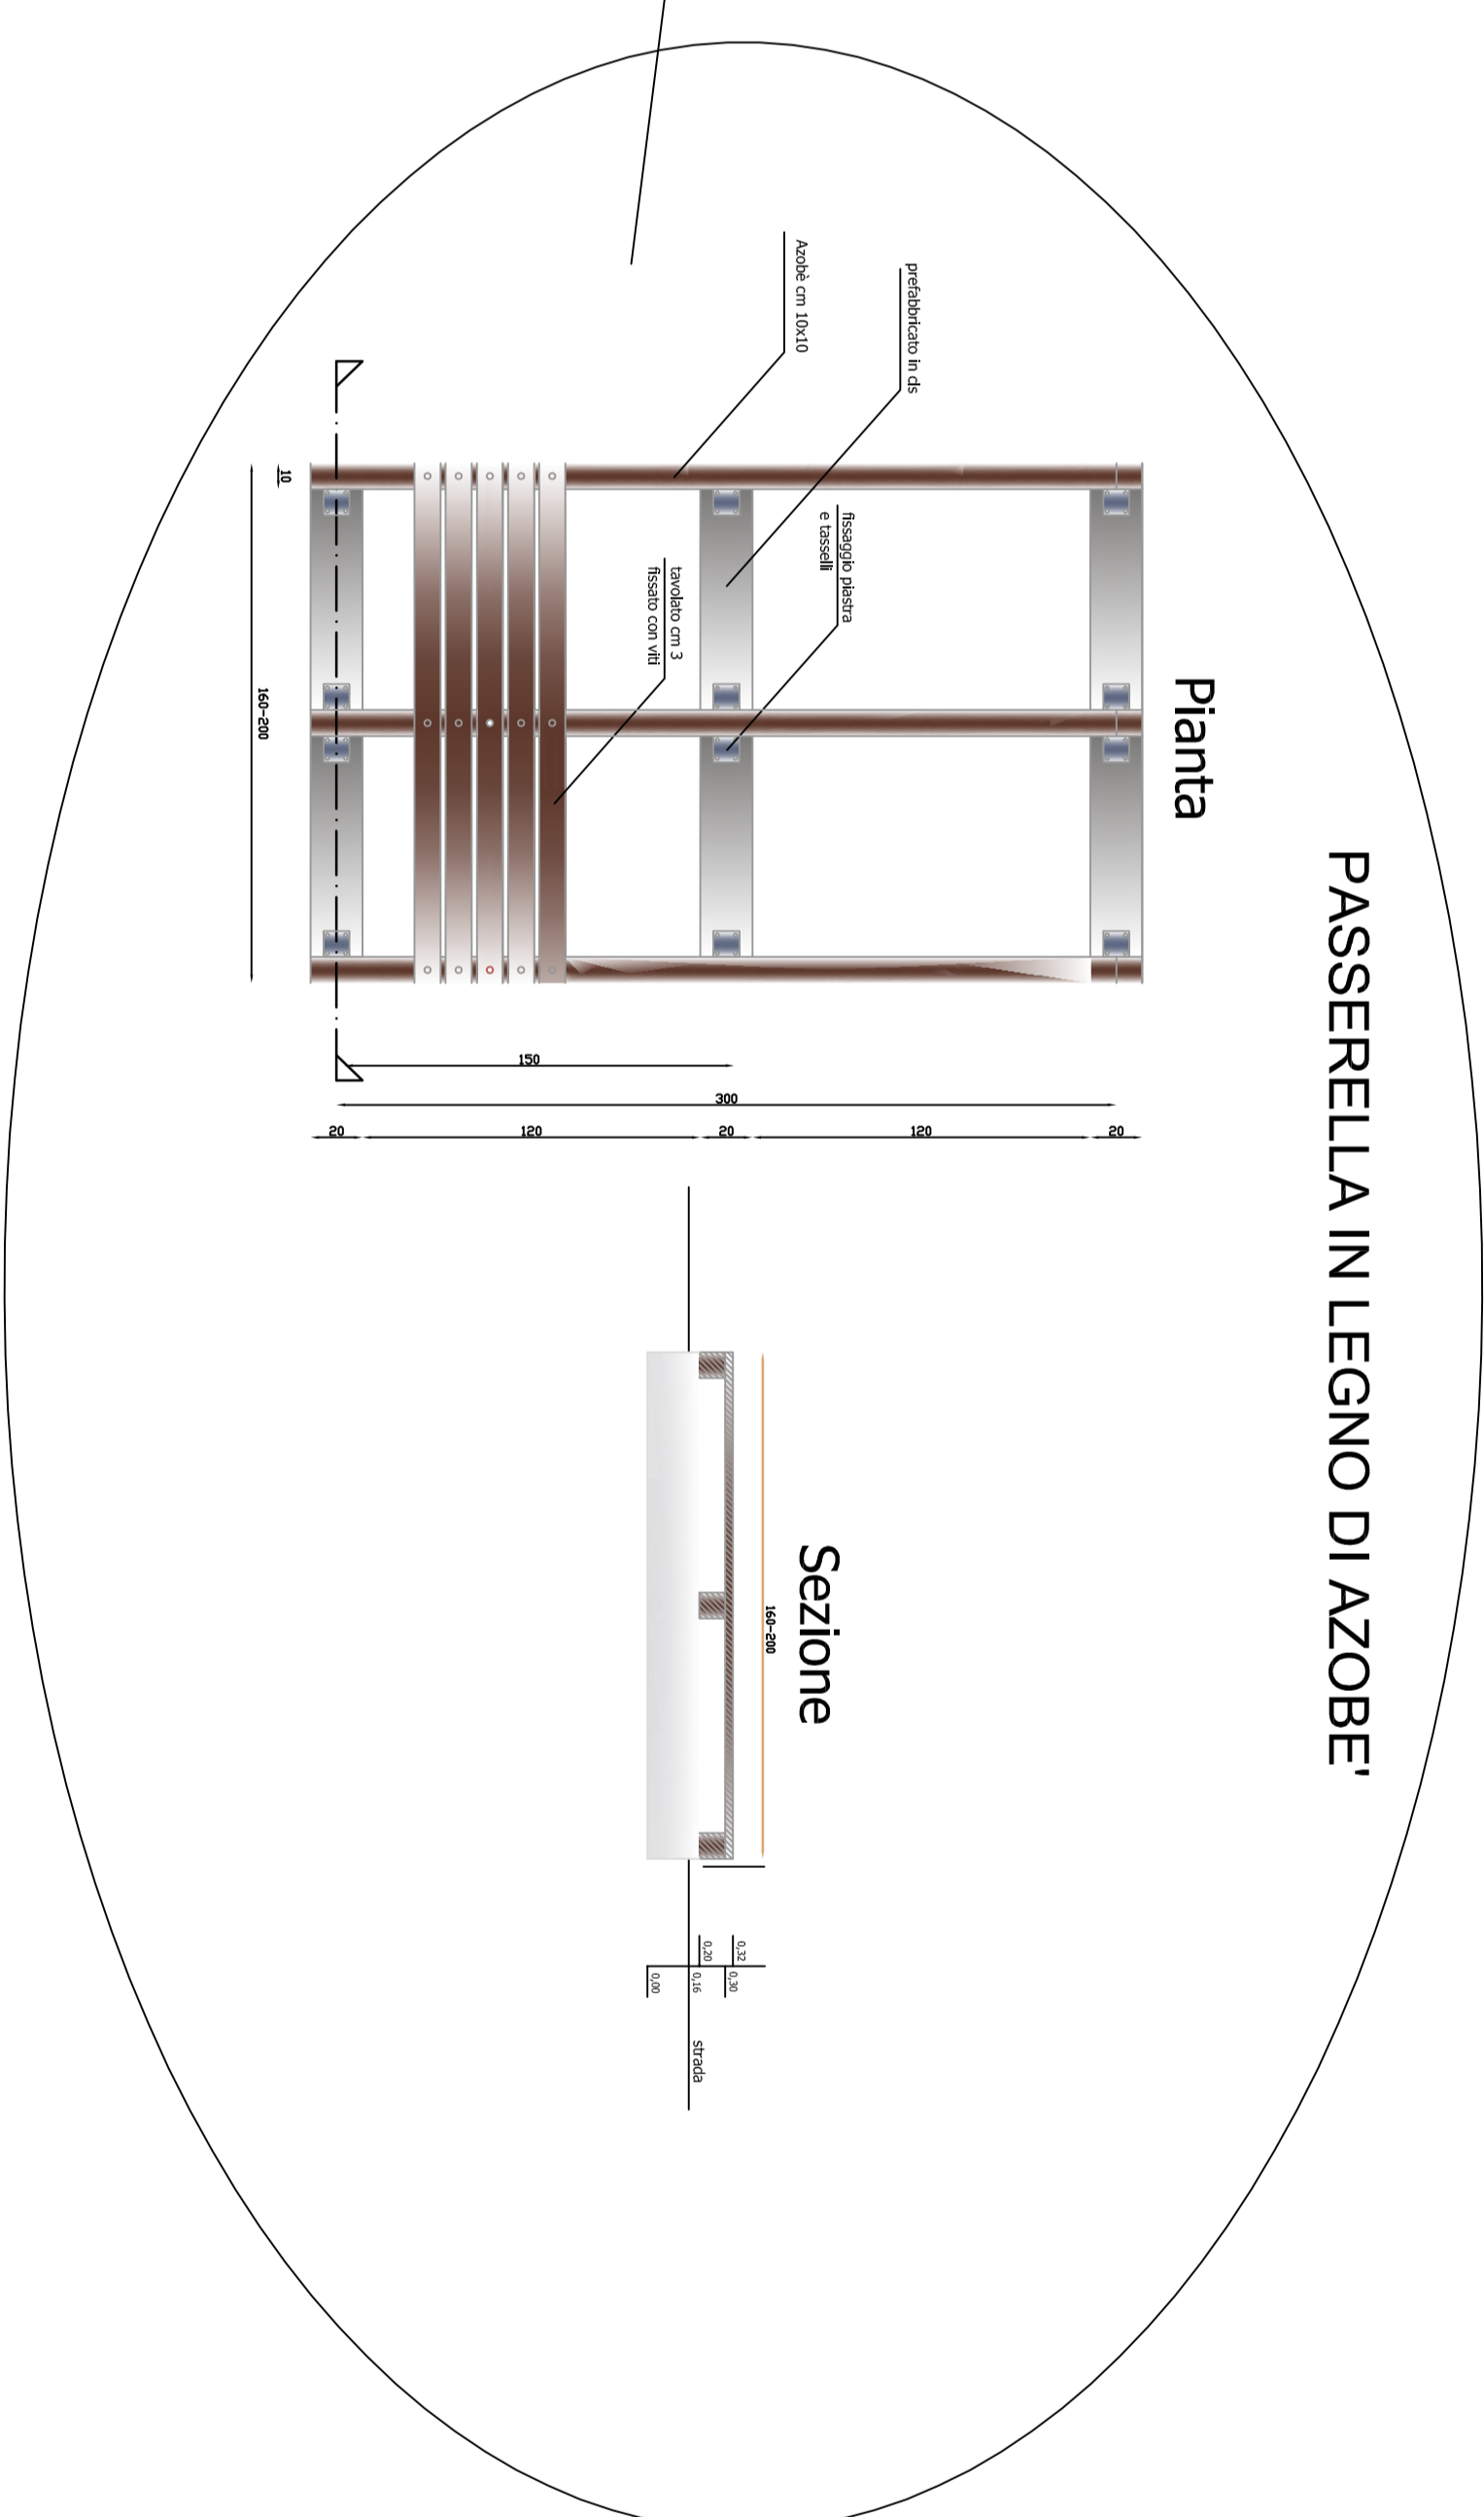

**CITTA' DI TORTOLI.**

Provincia dell' Ogliastra  
**AREA VIGILANZA E AMBIENTE**  
SERVIZIO AMBIENTE

P.O. RES 2007/2013 Competitività regionale e occupazione  
Asse V Sviluppo  
Libro di Intervento 4.2.1a  
Soggetti promotori: Comune di Tortolì e Provincia di Ogliastra

**PROGETTO ESECUTIVO:**  
INTERVENTI DI VIGILANZA AMBIENTALE AREA DC "LIDO DI OMI"

Progetto Progettuale con simulazioni fotografiche dell'intervento

Elaborazione a cura di:  
Ing. Nicoletta Agus  
Ing. Edoardo Agus  
DIPLOMATI 2012

**TAVOLA**  
**2B**