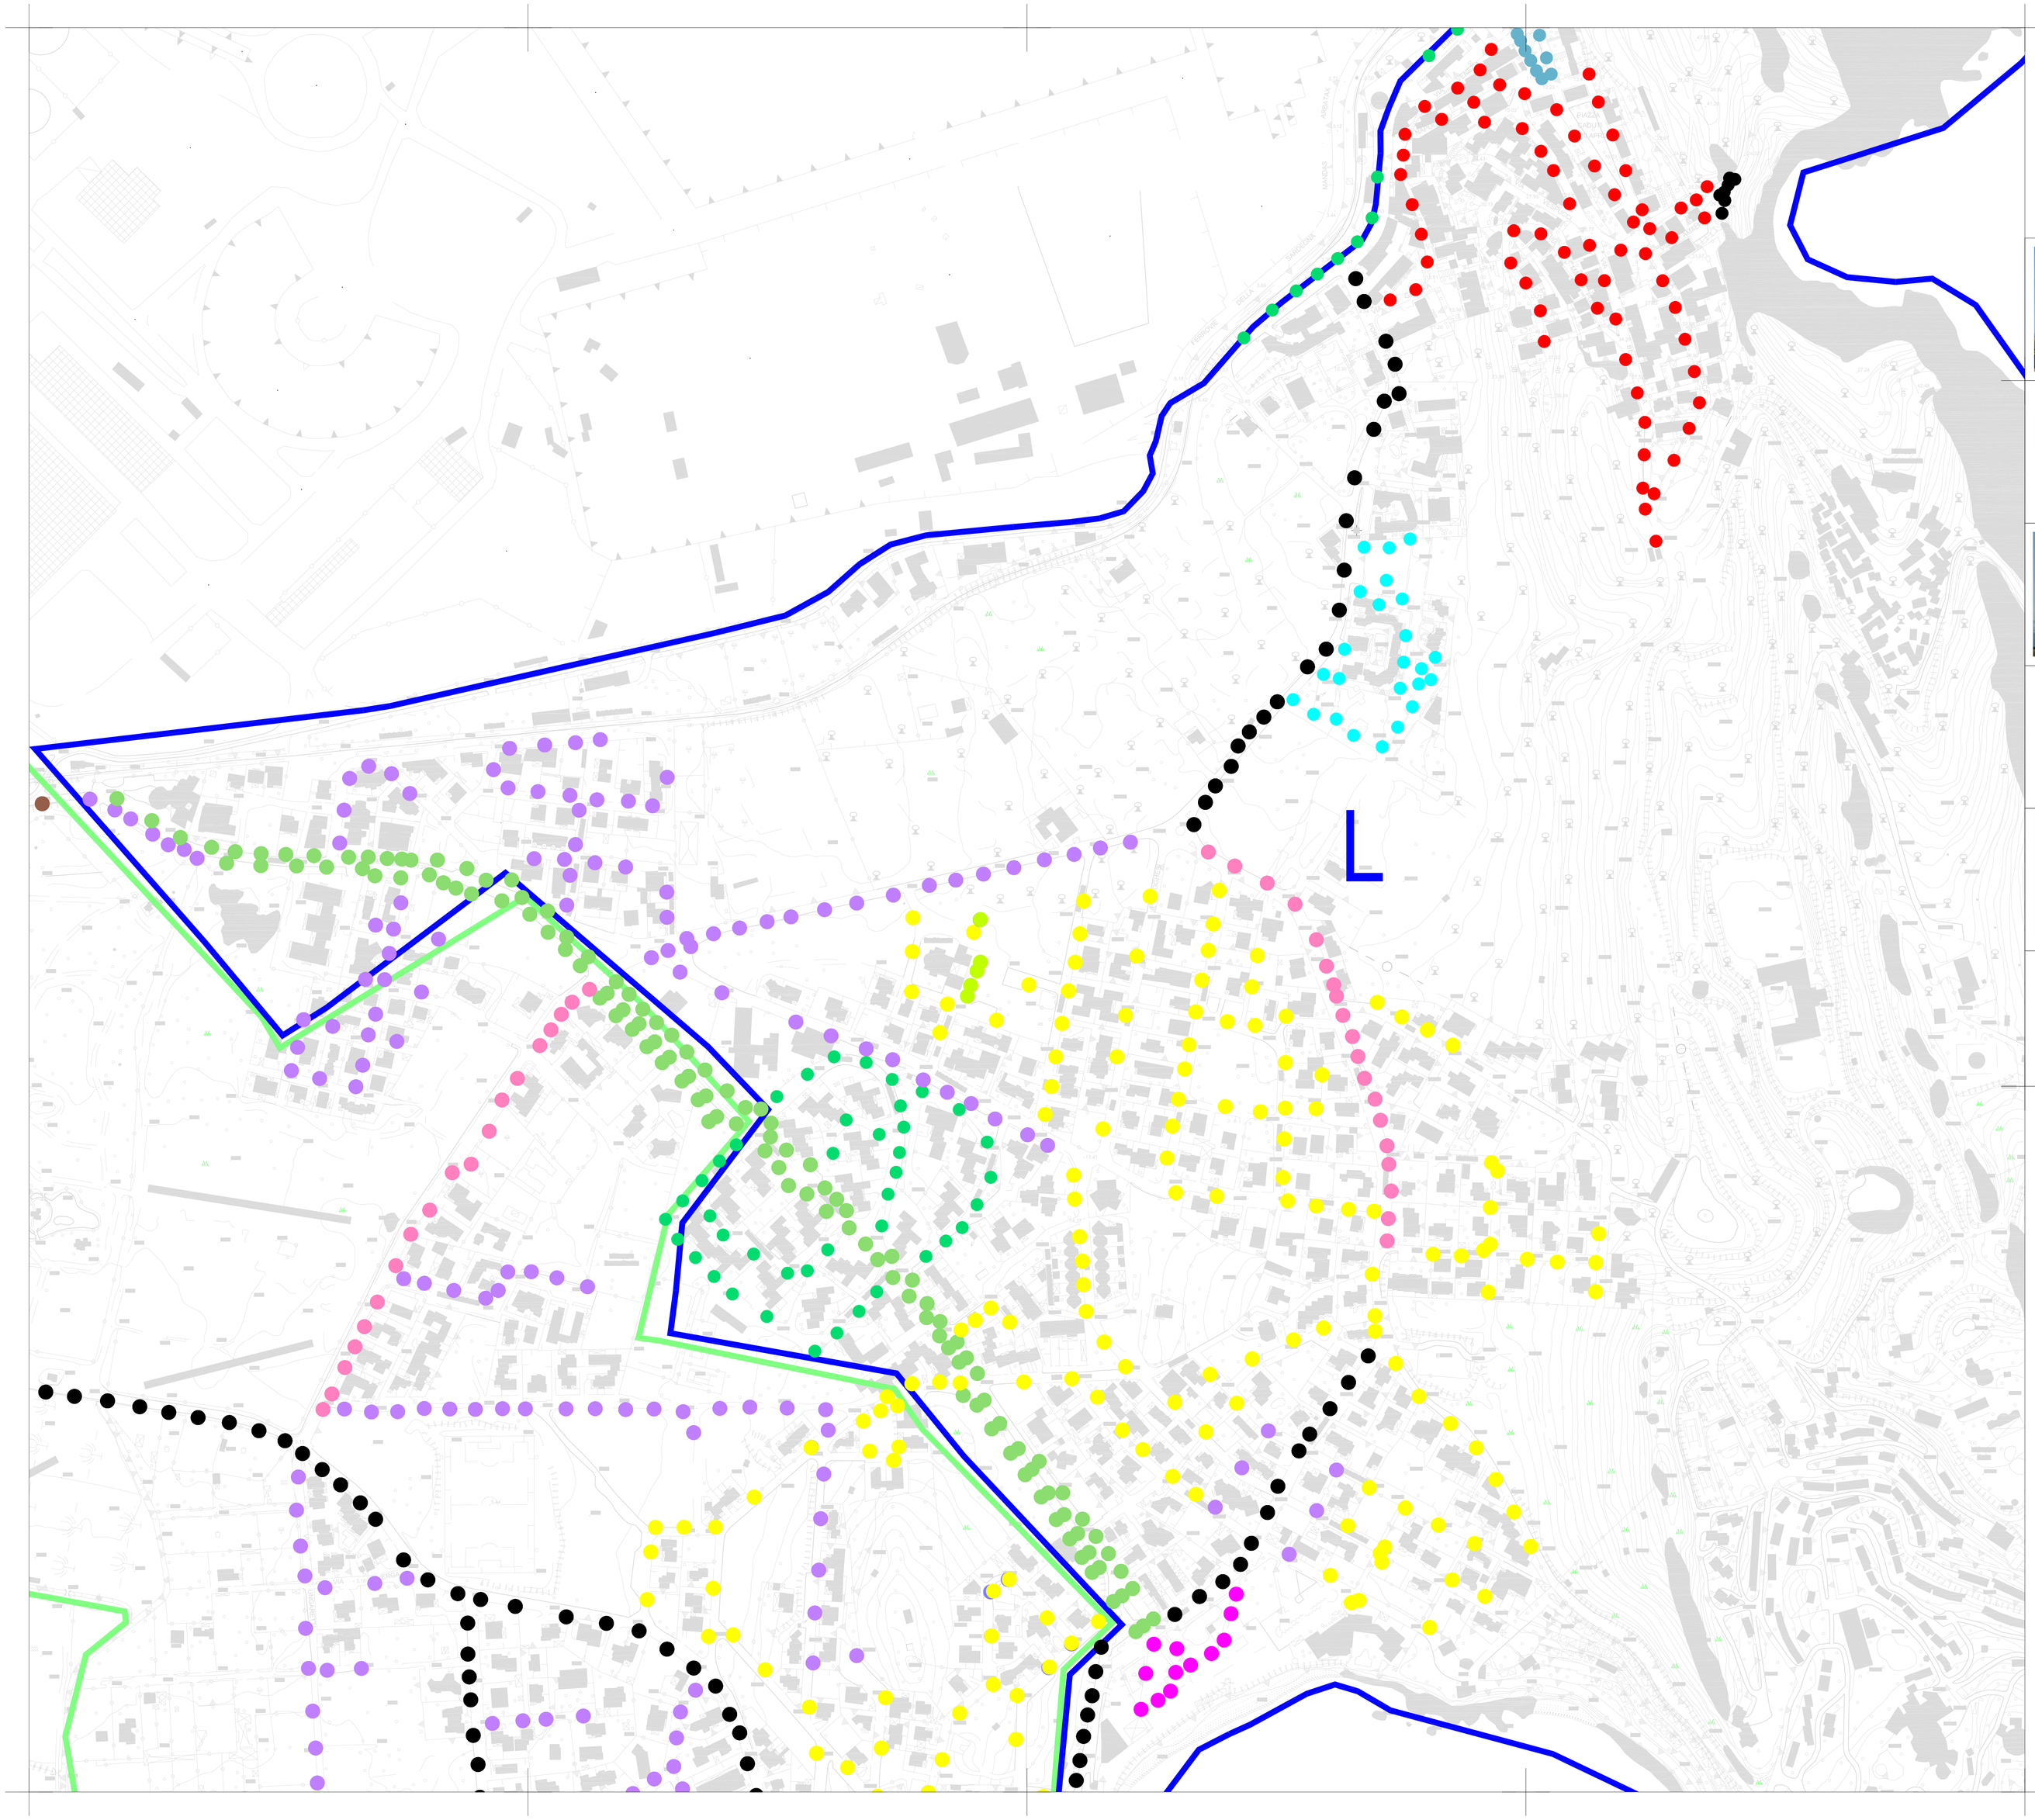

tipologia 3

tipologia 4

tipologia 7

tipologia 8

tipologia 11

tipologia 13

tipologia 16

tipologia 17

tipologia 19

tipologia 20

tipologia 22

CITTA' DI TORTOLI'

Provincia Ogliastra

AREA GOVERNO DEL TERRITORIO - LAVORI PUBBLICI

PIANO DI ILLUMINAZIONE PUBBLICA

TIPOLOGIA PUNTI LUCE - SOTTOIMPIANTO L

Scala: 1: 2000

Elaborazione a cura dell'Ufficio Tecnico Comunale LL.PP.
Ing. Giovanni Piroddi
Ing. Silvia Piras

Tavola 6F

DATA: APRILE 2012

Progettazione: Area Governo del Territorio - LL.PP. - Comune di Tortolì, via Garibaldi 1 - tel 0782 600750 fax 0782 600760 - lavori.pubblici@comuneditortoli.it