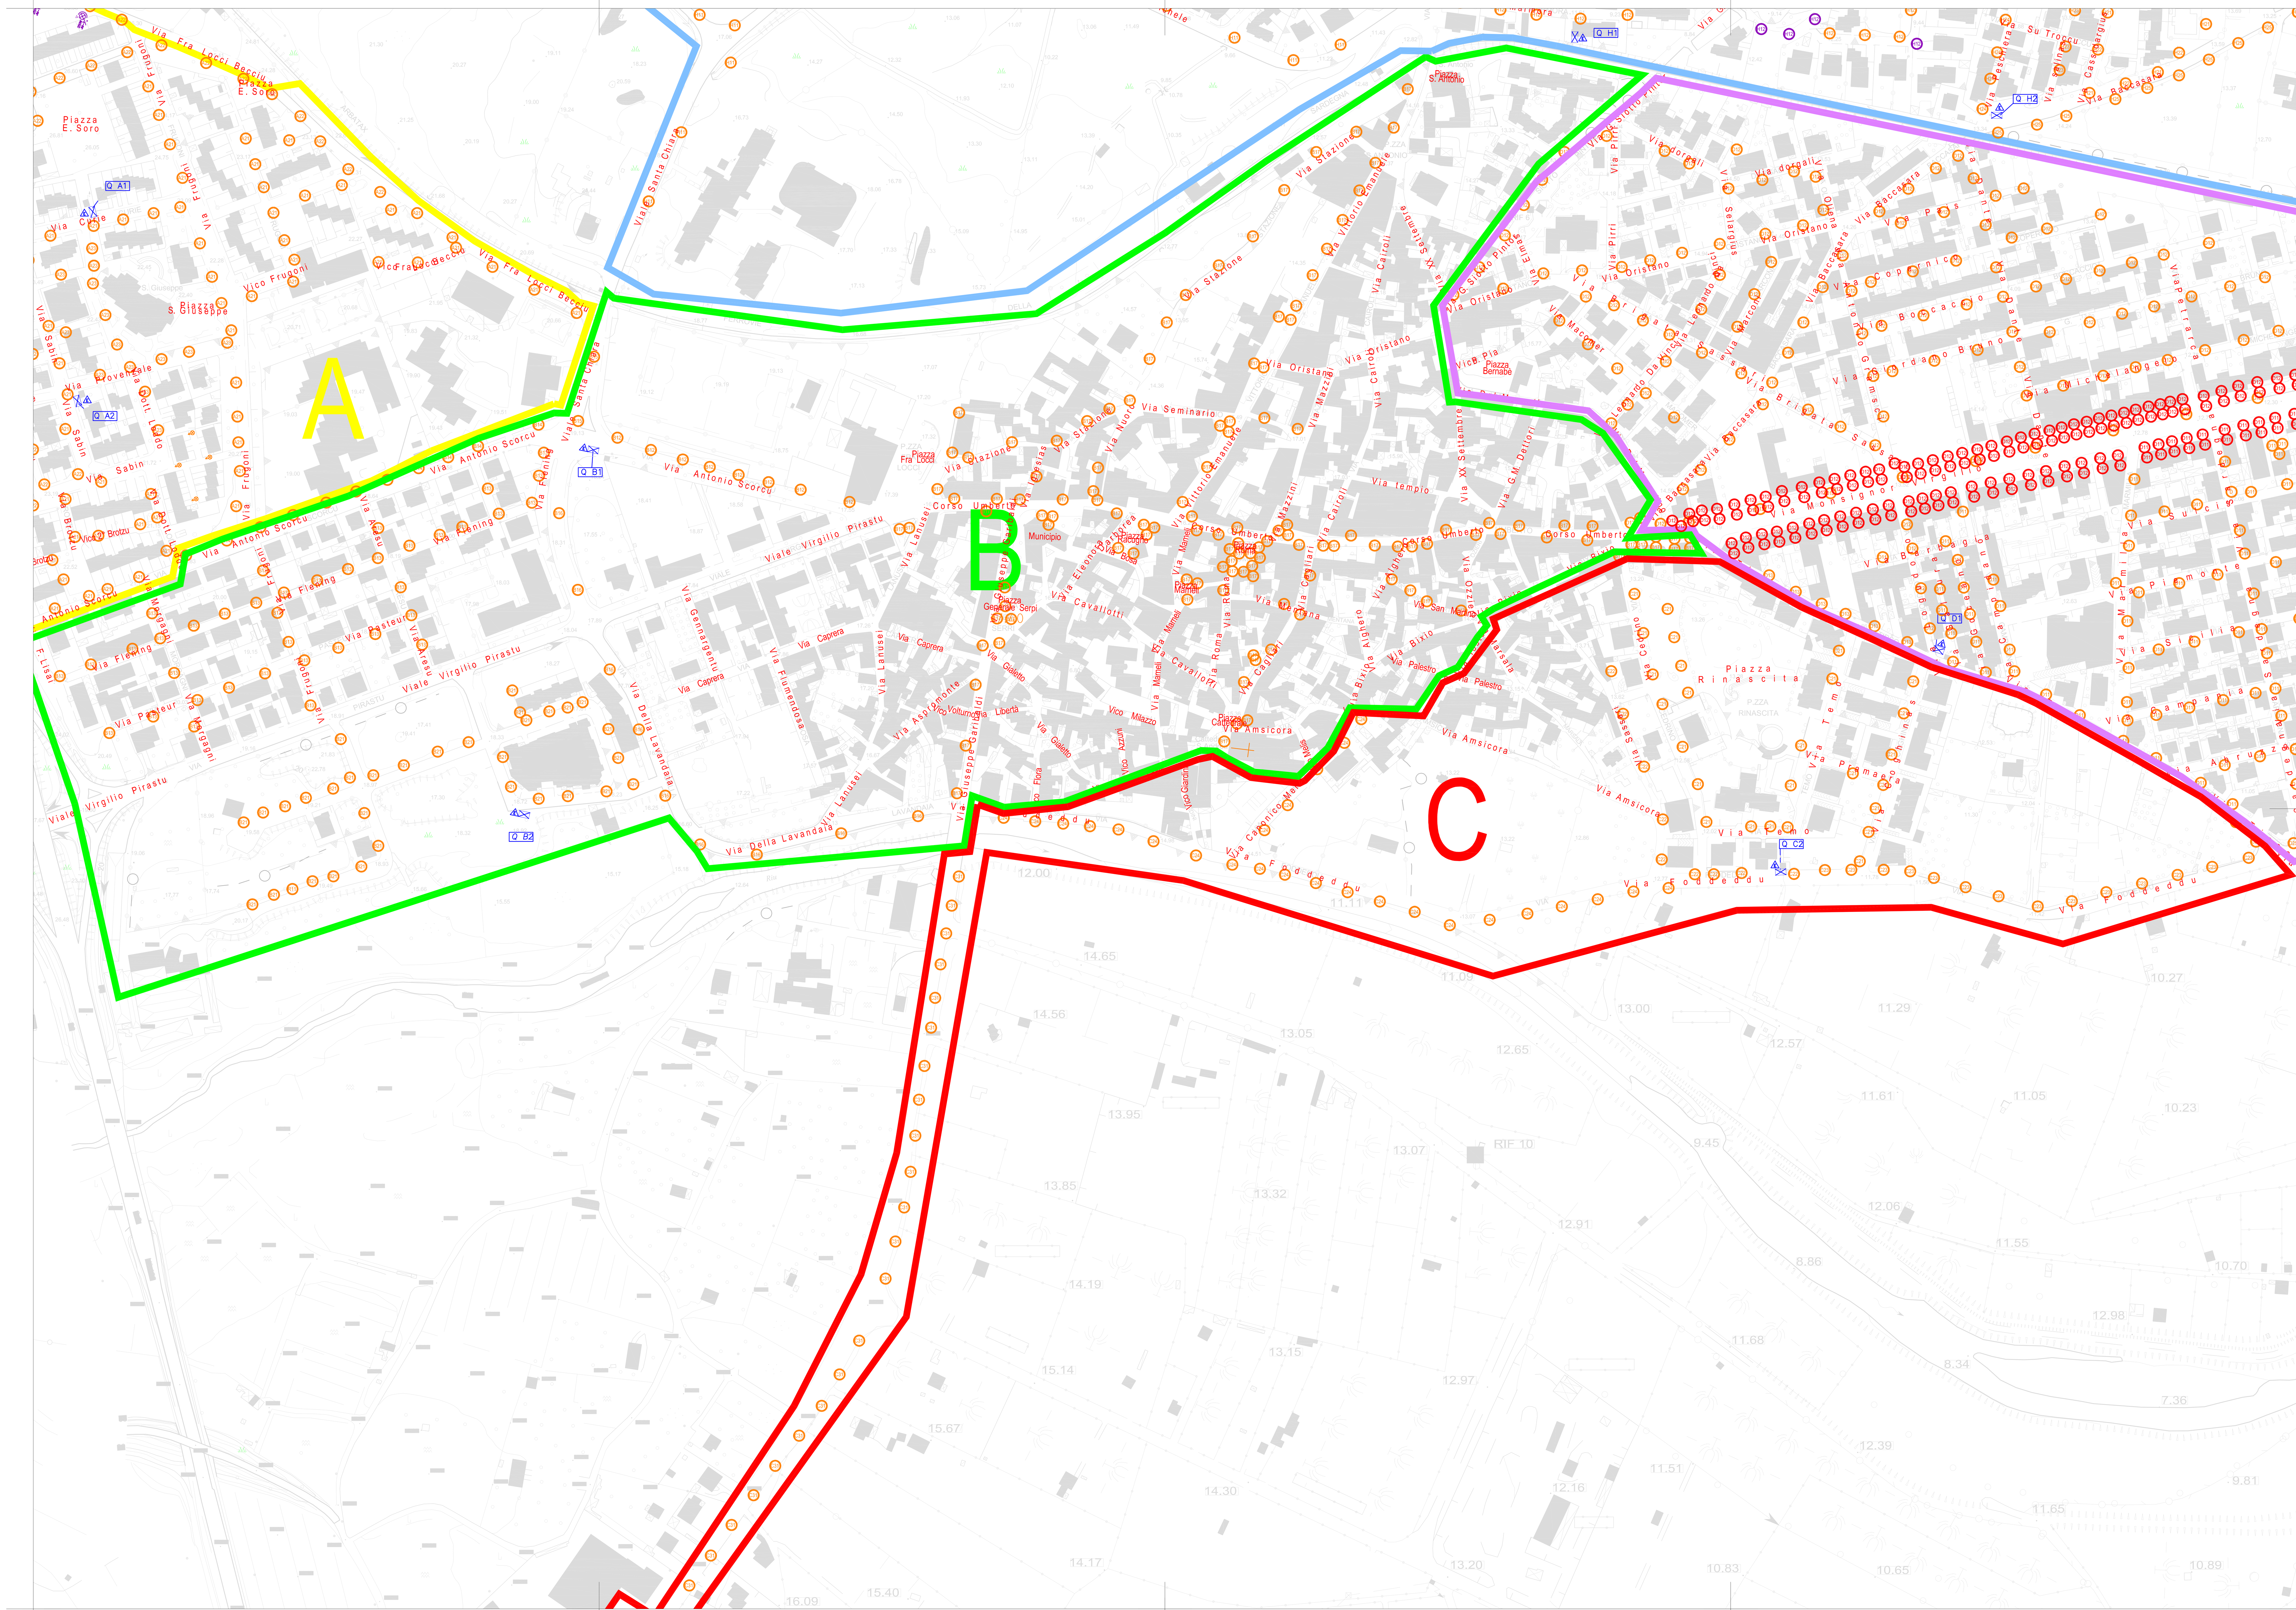

CITTA' DI TORTOLI'

Provincia Ogliastra

AREA GOVERNO DEL TERRITORIO - LAVORI PUBBLICI

PIANO DI ILLUMINAZIONE PUBBLICA

SOTTOIMPIANTI B e C

Scala: 1: 2000

Elaborazione a cura dell'Ufficio Tecnico Comunale LL.PP.
ing. Giovanni Piroddi
ing. Silvia Piras

Tavola 4B

DATA: APRILE 2012

Progettazione: Area Governo del Territorio - LL.PP. - Comune di Tortolì, via Garibaldi 1 - tel 0782 600750 fax 0782 600760 - lavori.pubblici@comuneditortoli.it